


ALCANCE N° 227

REGLAMENTOS

INSTITUTO COSTARRICENSE DE ACUEDUCTOS Y ALCANTARILLADOS

TOMO III

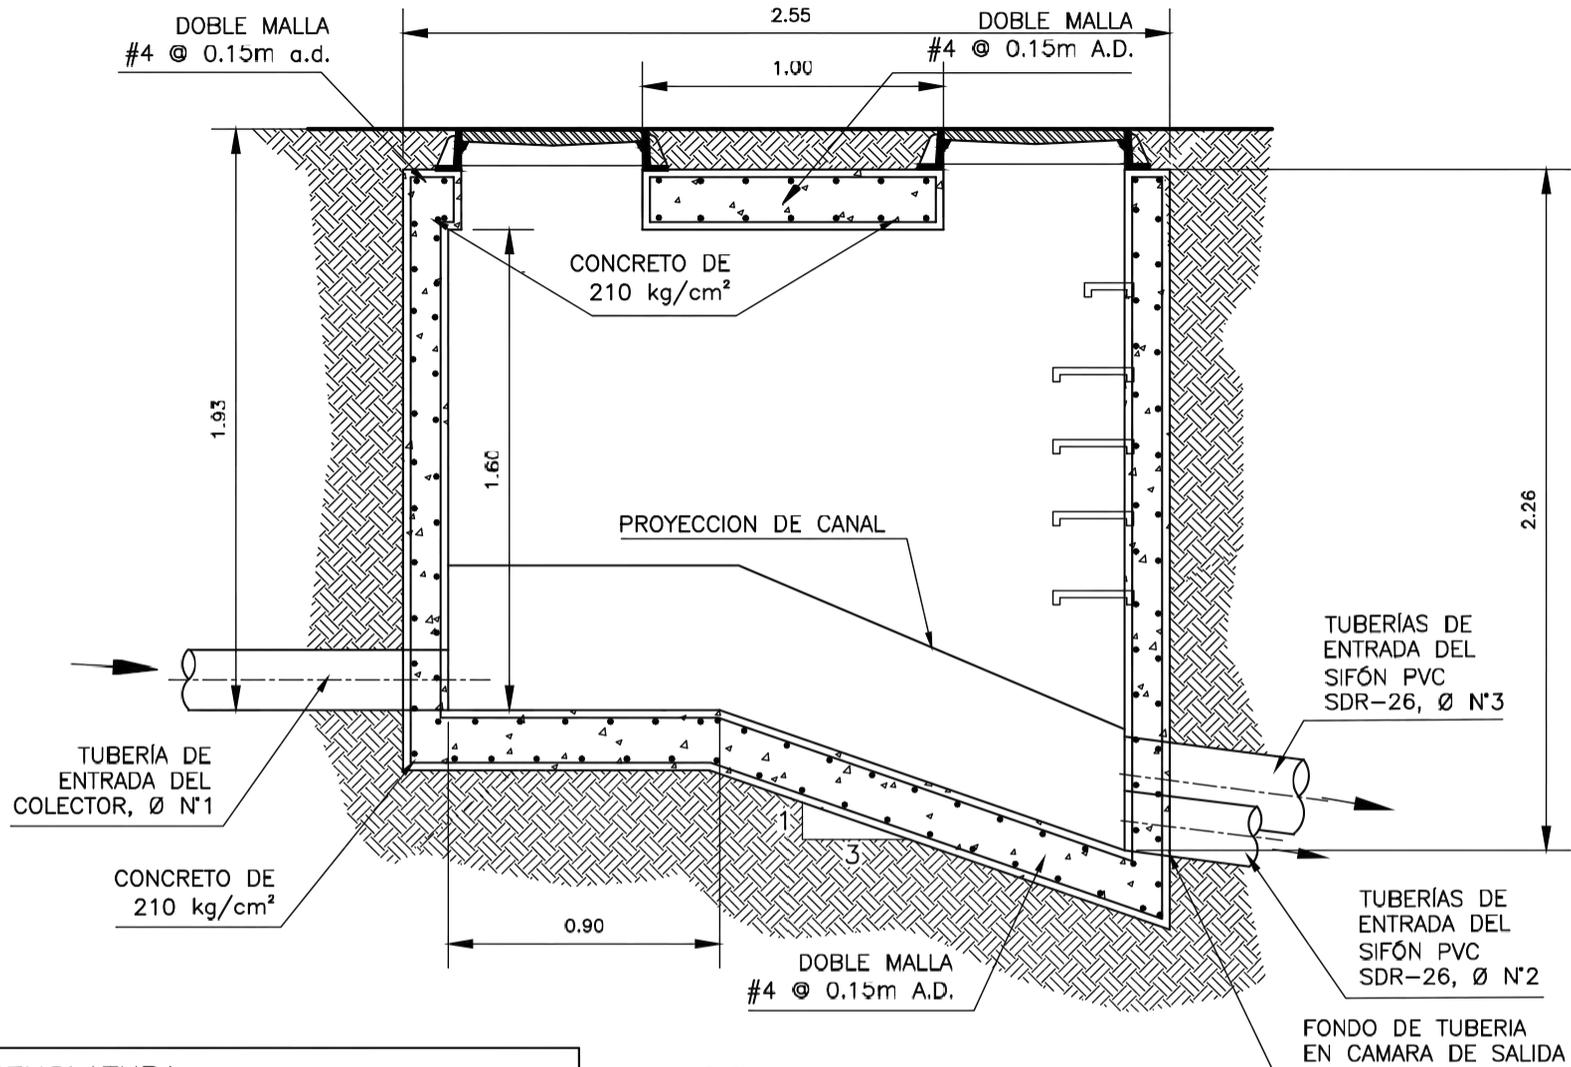

NOMENCLATURA

- Ø N°1= DIAMETRO DE ENTRADA
- Ø N°2= DIAMETRO IGUAL AL DIAMETRO DE ENTRADA
- Ø N°3= DIAMETRO INMEDIATO SUPERIOR AL Ø N°2

CORTE B-B




INSTITUTO COSTARRICENSE DE
ACUEDUCTOS Y ALCANTARILLADOS
UEN PROGRAMACION Y CONTROL

**DETALLE DE CAMARA DE
ENTRADA DE SIFON**

ESCALA 1:25

2017

FIGURA 8.3

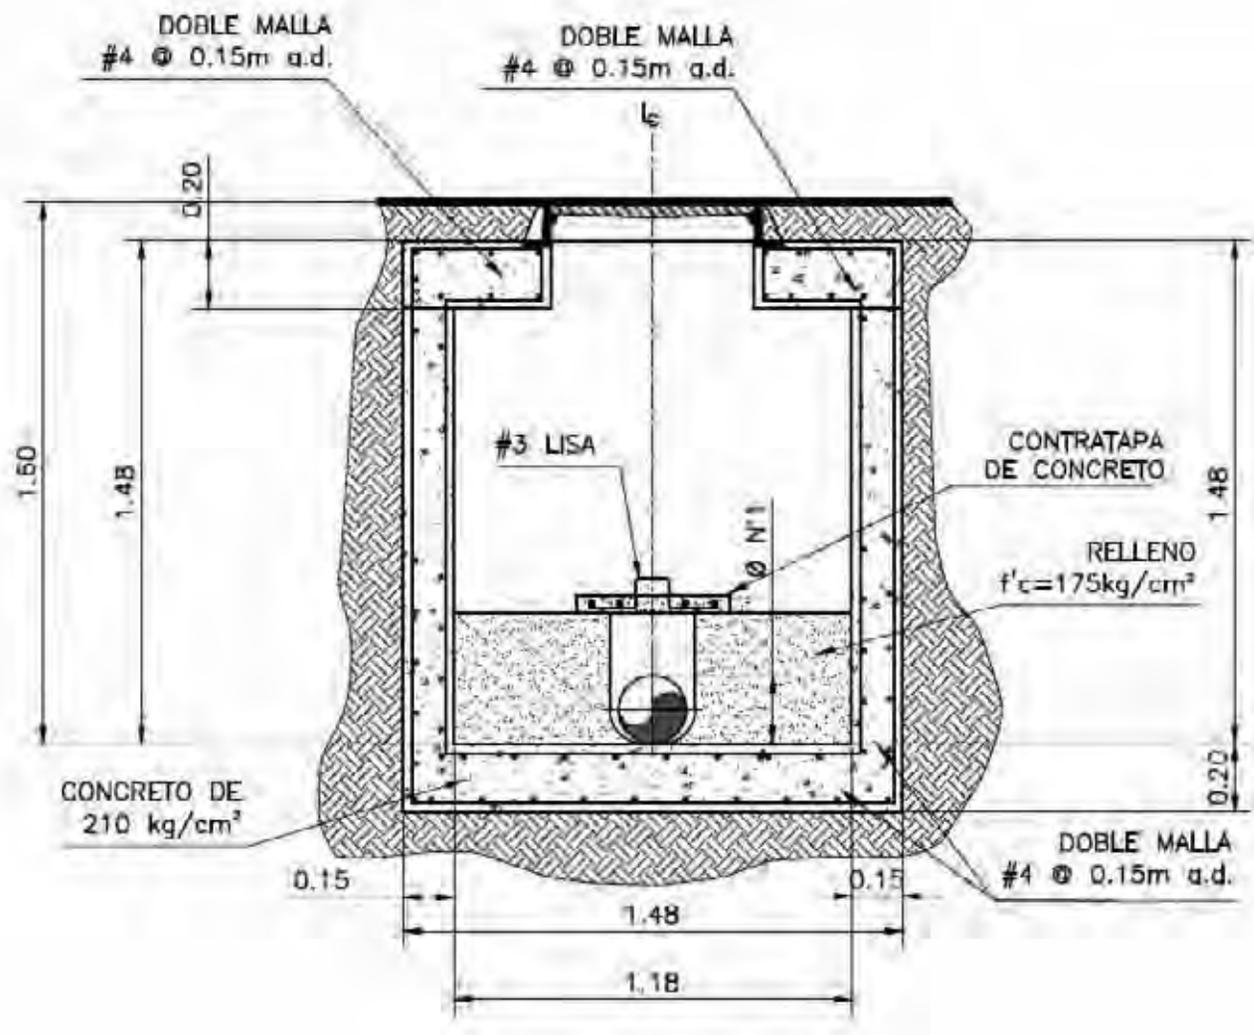

CORTE C-C



INSTITUTO COSTARRICENSE DE
ACUEDUCTOS Y ALCANTARILLADOS
UEN PROGRAMACION Y CONTROL


DETALLE DE CAMARA DE
ENTRADA DE SIFON

ESCALA 1:25

2017

FIGURA 8.4

128

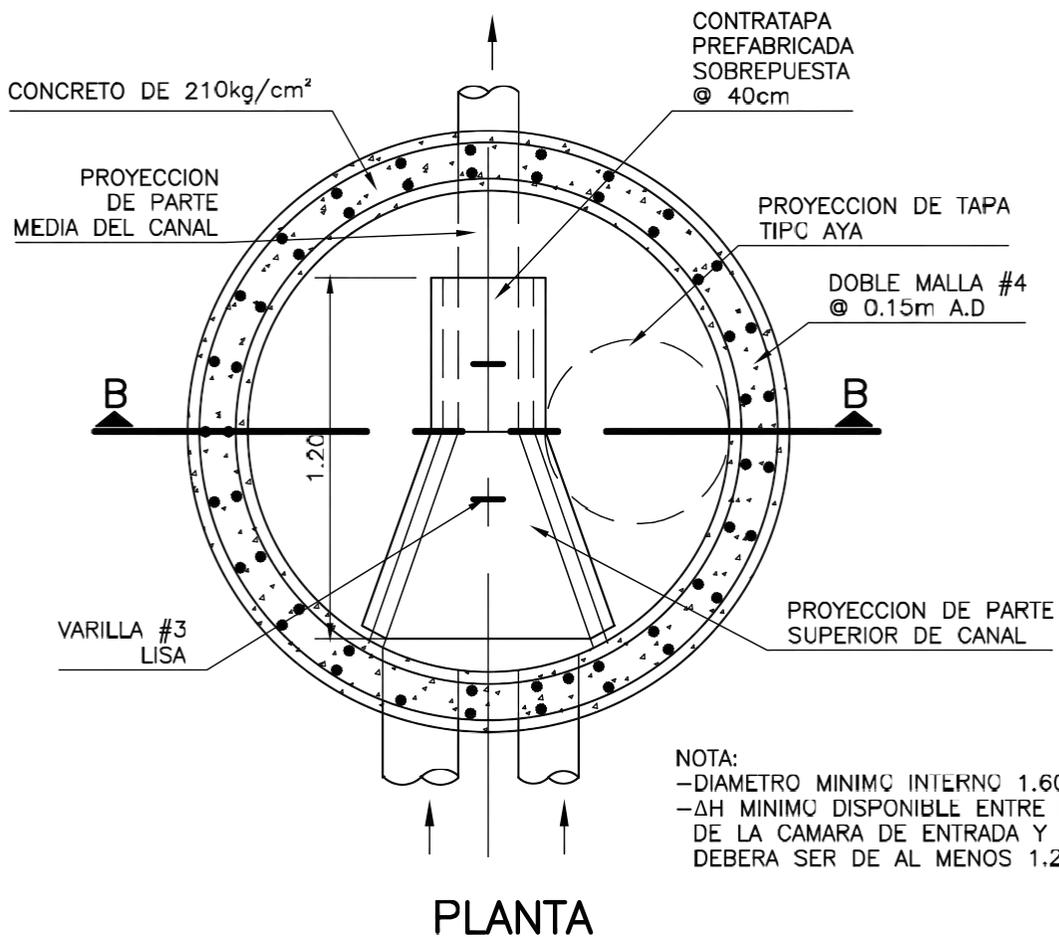

NOMENCLATURA

- Ø N°1= DIAMETRO DE ENTRADA
- Ø N°2= DIAMETRO IGUAL AL DIAMETRO DE ENTRADA
- Ø N°3= DIAMETRO INMEDIATO SUPERIOR AL Ø N°2




INSTITUTO COSTARRICENSE DE
 ACUEDUCTOS Y ALCANTARILLADOS
 UNEN PROGRAMACION Y CONTROL

DETALLE DE SALIDA
 DE SIFON

ESCALA 1:25

2017

FIGURA 8.5

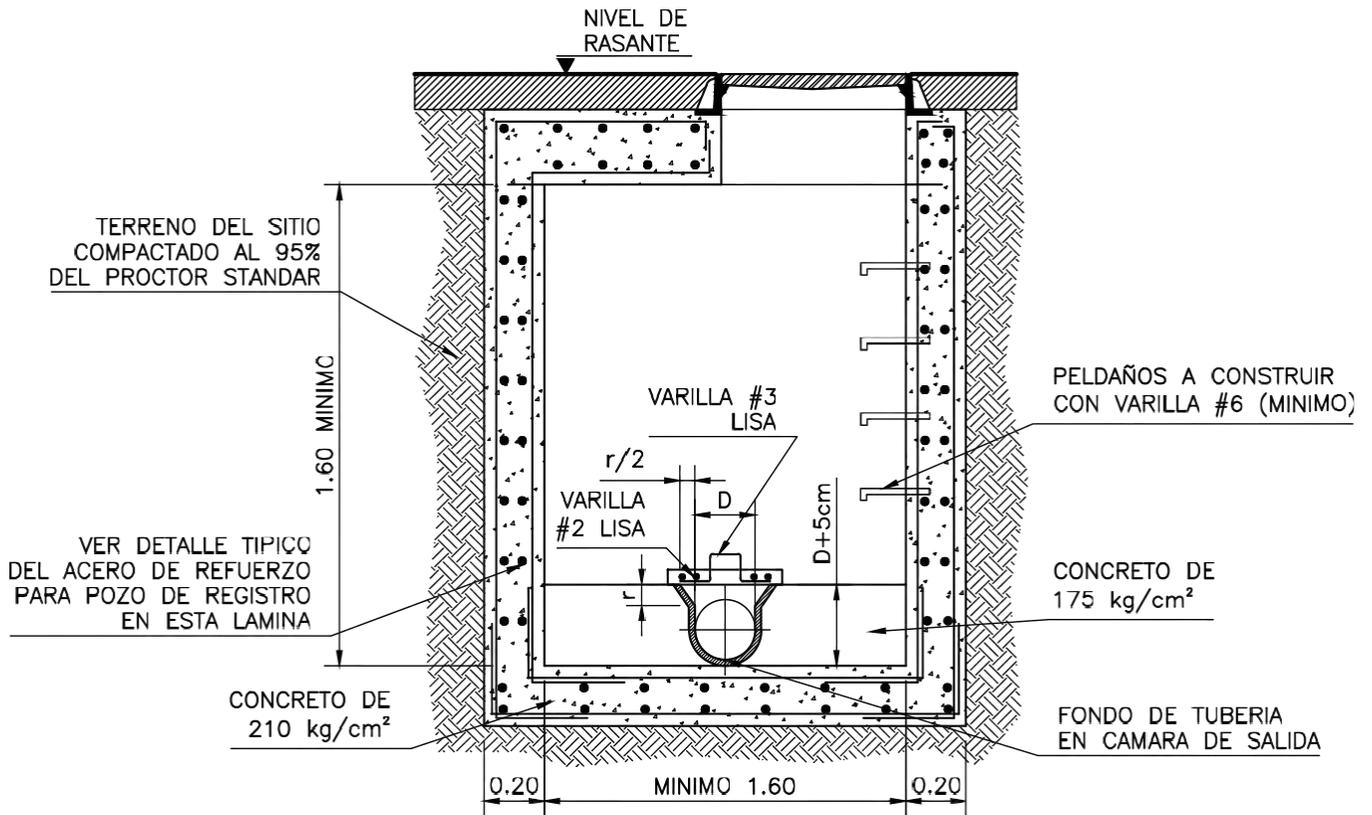

SECCION B-B

NOTA:
 -DIAMETRO MINIMO INTERNO 1.60m
 -ΔH MINIMO DISPONIBLE ENTRE LOS FONDOS DE LA CAMARA DE ENTRADA Y SALIDA, DEBERA SER DE AL MENOS 1.20m

NOMENCLATURA

Ø N°1= DIAMETRO DE ENTRADA
 Ø N°2= DIAMETRO IGUAL AL DIAMETRO DE ENTRADA
 Ø N°3= DIAMETRO INMEDIATO SUPERIOR AL Ø N°2



INSTITUTO COSTARRICENSE DE
 ACUEDUCTOS Y ALCANTARILLADOS
 UNEN PROGRAMACION Y CONTROL


DETALLE DE SALIDA
 DE SIFON

ESCALA 1:25

2017

FIGURA 8.6

ANEXO 9

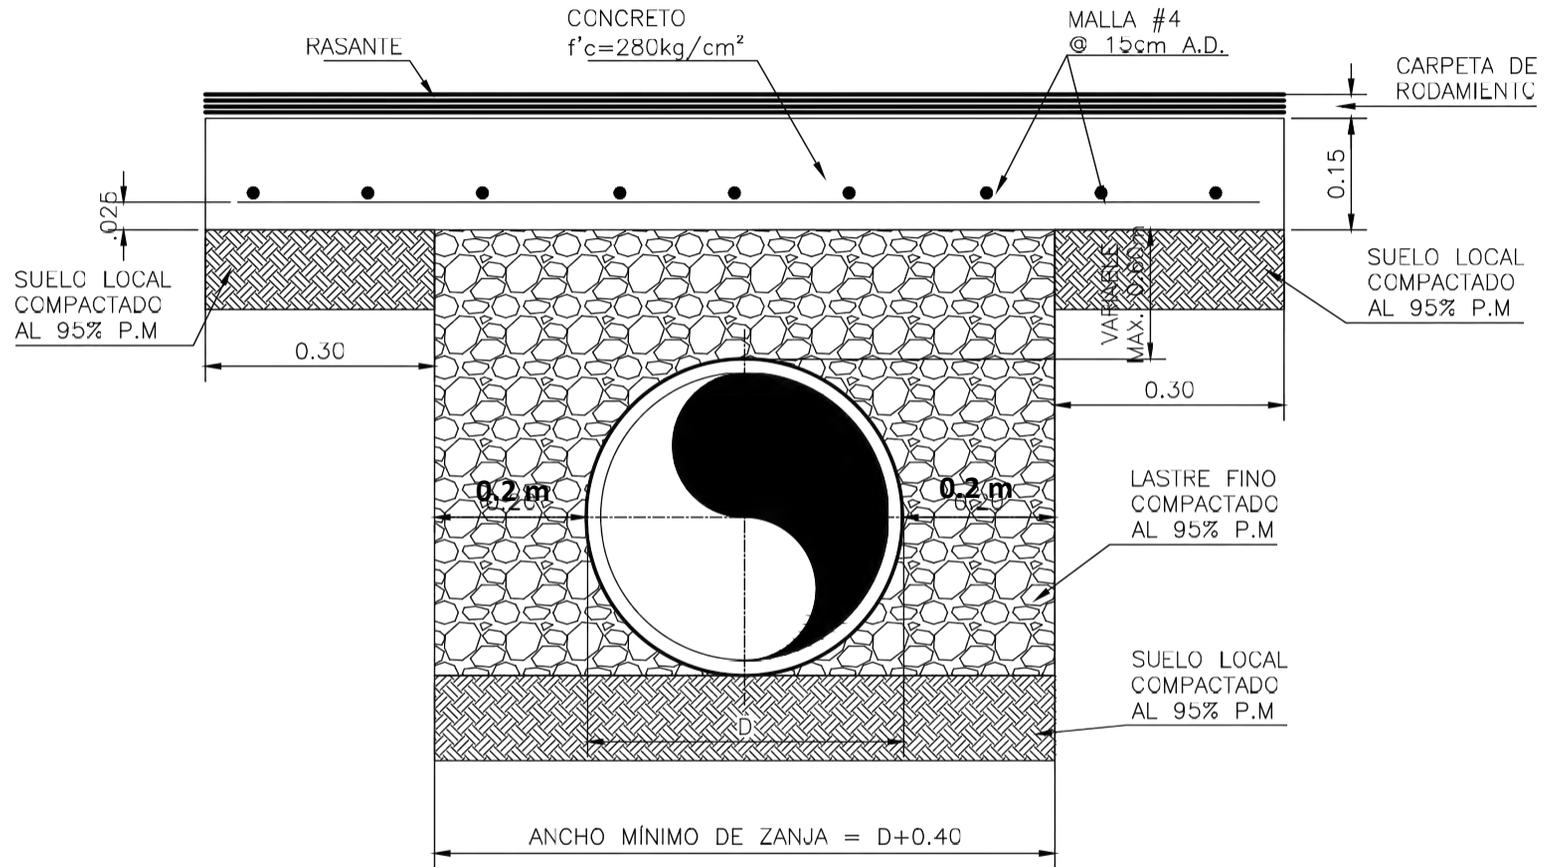


INSTITUTO COSTARRICENSE DE
ACUEDUCTOS Y ALCANTARILLADOS
UEN PROGRAMACION Y CONTROL

DETALLE DE LOSA DE PROTECCION
EN CALLE, PARA SISTEMA
PLUVIAL Y SANITARIO

SIN ESCALA

2017

FIGURA 9.1

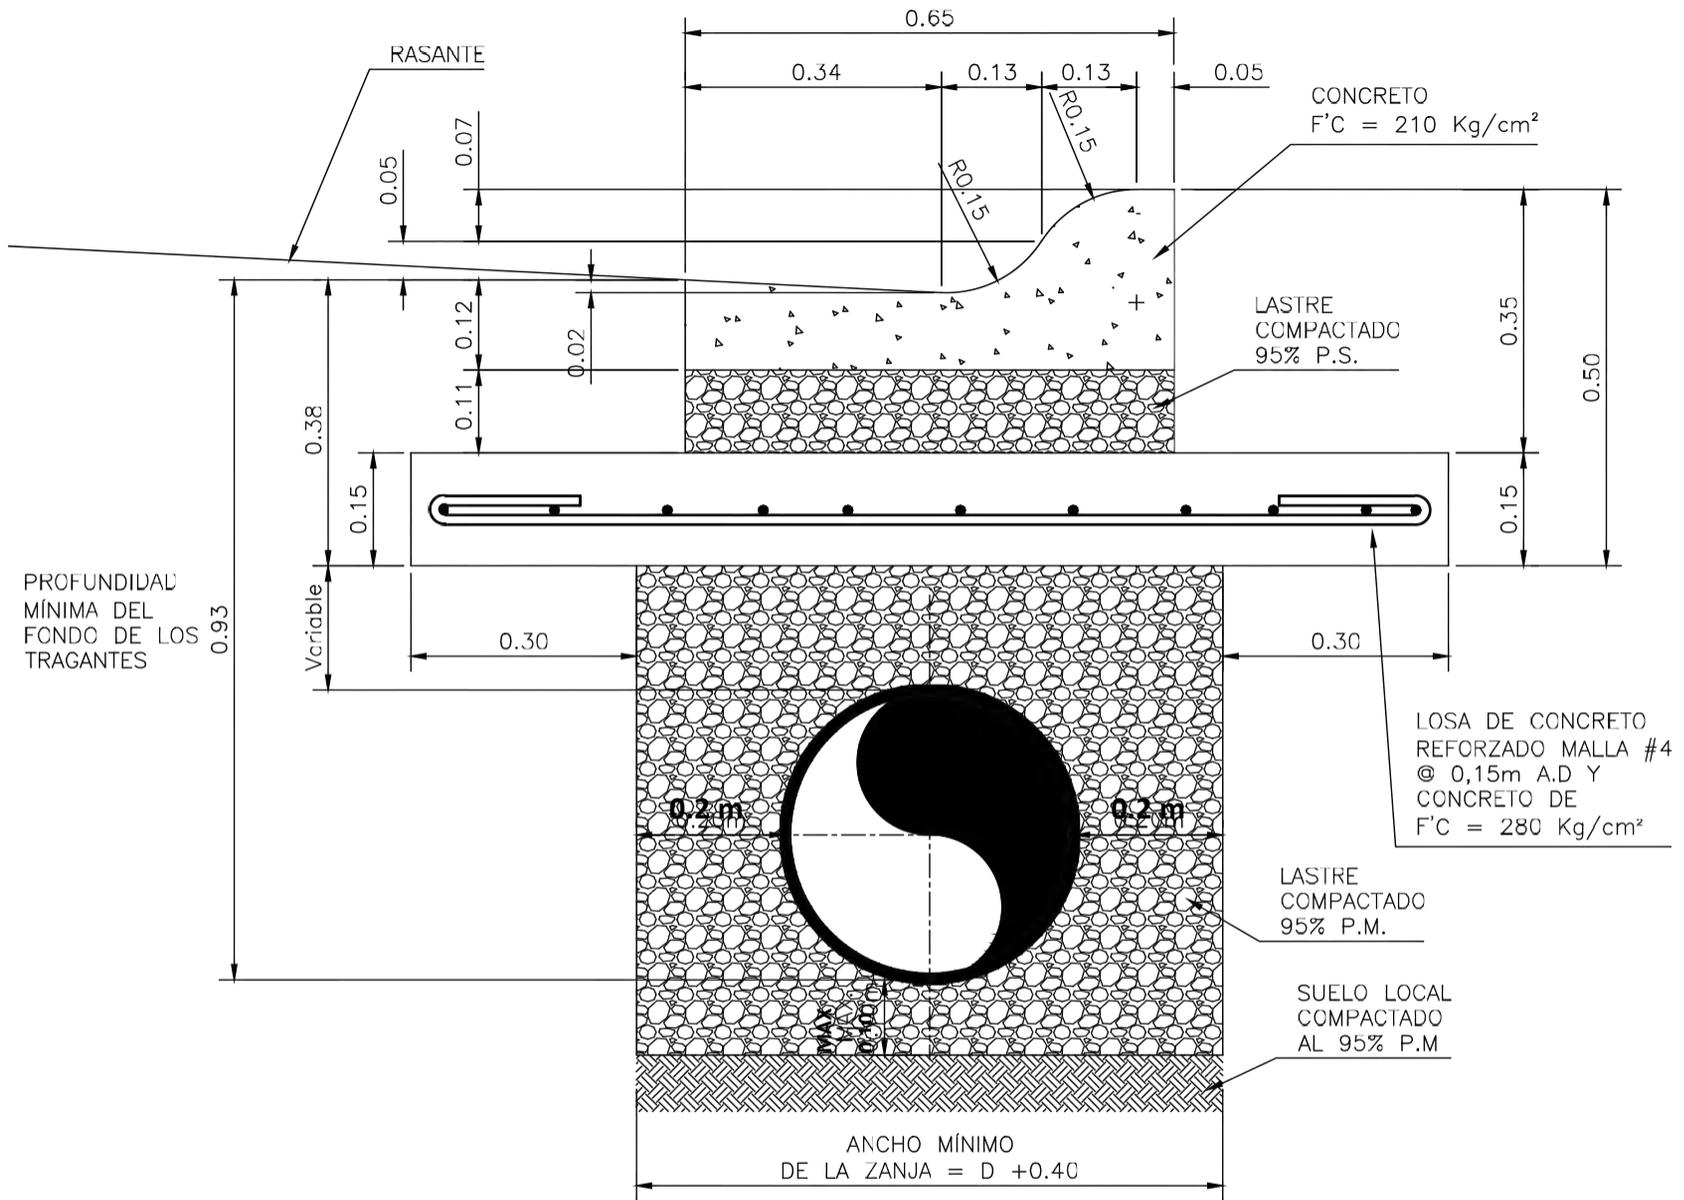

INSTITUTO COSTARRICENSE DE
ACUEDUCTOS Y ALCANTARILLADOS
UEN PROGRAMACION Y CONTROL

DETALLE DE LOSA DE PROTECCION
PARA TUBERIA SUPERFICIALES

ESCALA 1:10

2017

FIGURA 9.2

133

ANEXO 10



TAPA PARA POZO
DE REGISTRO DE AGUA POTABLE
ESCALA 1:5000



INSTITUTO COSTARRICENSE DE
ACUEDUCTOS Y ALCANTARILLADOS
UNEN PROGRAMACION Y CONTROL

TAPA PARA POZO DE
REGISTRO DE AGUA
POTABLE

ESCALA 1:5

2017

FIGURA 10.1



TAPA PARA POZO
DE REGISTRO

ESCALA 1:5000



INSTITUTO COSTARRICENSE DE
ACUEDUCTOS Y ALCANTARILLADOS
UN PROGRAMACION Y CONTROL

TAPA PARA POZO

ESCALA 1:5

2017

FIGURA 10.2



TAPA PARA POZO
DE REGISTRO SANITARIO
ESCALA 1:5000



INSTITUTO COSTARRICENSE DE
ACUEDUCTOS Y ALCANTARILLADOS
UNEN PROGRAMACION Y CONTROL

TAPA PARA POZO DE
REGISTRO SANITARIO

ESCALA 1:5

2017

FIGURA 10.3



TAPA PARA POZO
DE REGISTRO

ESCALA 1:5000



INSTITUTO COSTARRICENSE DE
ACUEDUCTOS Y ALCANTARILLADOS
UNEN PROGRAMACION Y CONTROL

TAPA PARA POZO

ESCALA 1:5

2017

FIGURA 10.4



TAPA PARA POZO DE REGISTRO PLUVIAL
 ESCALA 1:5000



INSTITUTO COSTARRICENSE DE ACUEDUCTOS Y ALCANTARILLADOS
 UNIDAD DE PROGRAMACION Y CONTROL

TAPA PARA POZO DE REGISTRO PLUVIAL

ESCALA 1:5

2017

FIGURA 10.5