
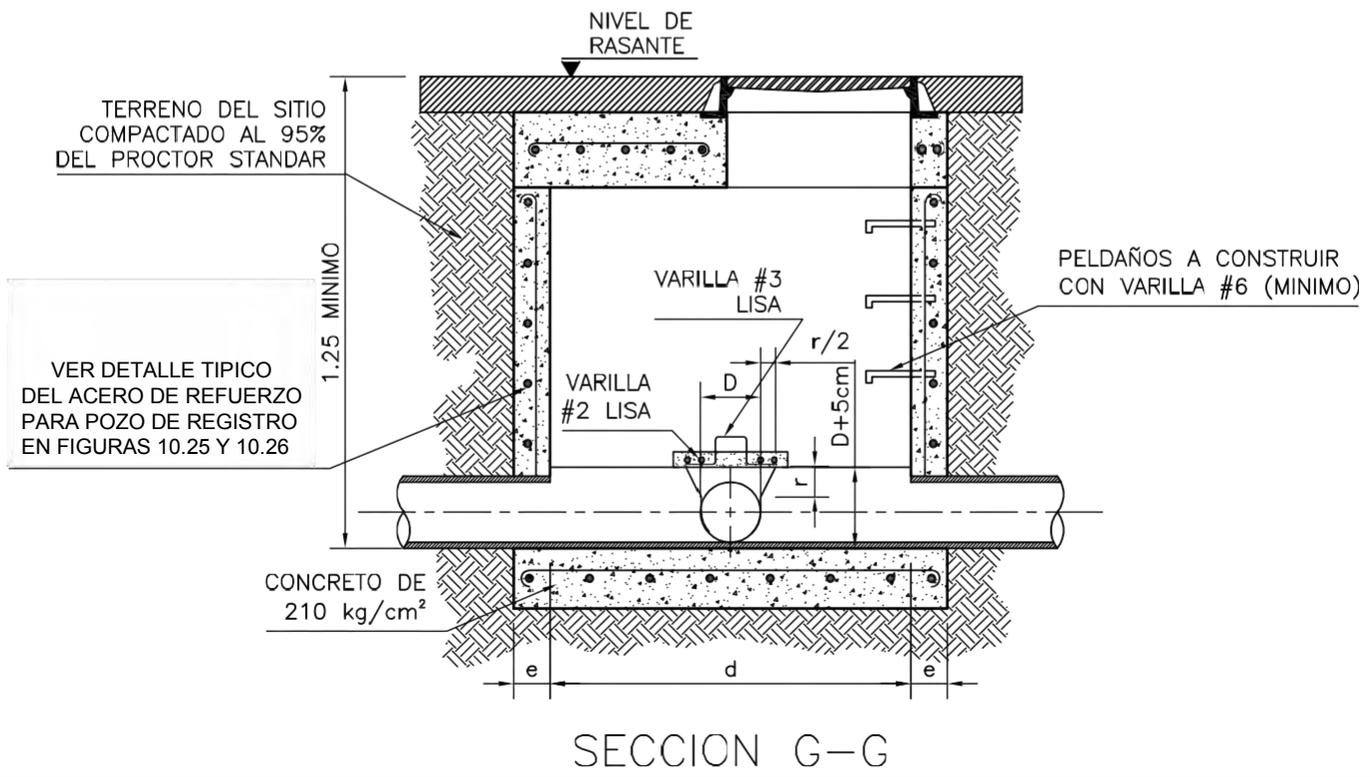


# **ALCANCE N° 227**

## **REGLAMENTOS**

### **INSTITUTO COSTARRICENSE DE ACUEDUCTOS Y ALCANTARILLADOS**


**TOMO VI**

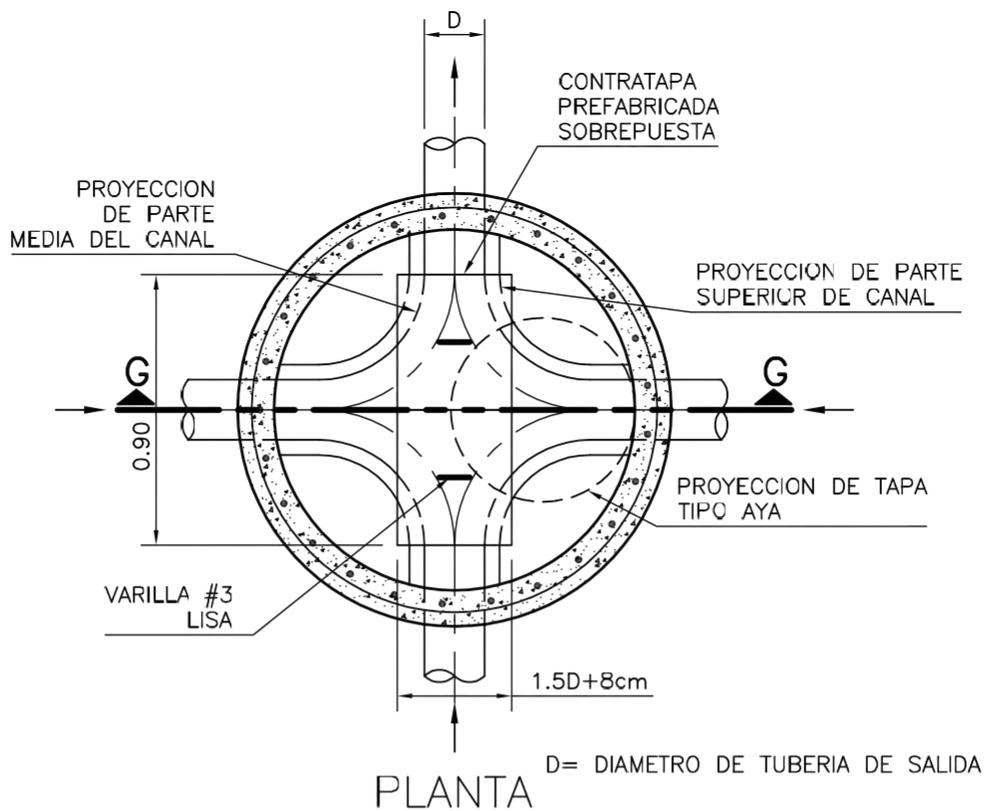


INSTITUTO COSTARRICENSE DE  
ACUEDUCTOS Y ALCANTARILLADOS  
UNEN PROGRAMACION Y CONTROL

DETALLE DE POZO DE  
REGISTRO SANITARIO TIPO G

ESCALA 1:25	2017	FIGURA 10.18
-------------	------	--------------

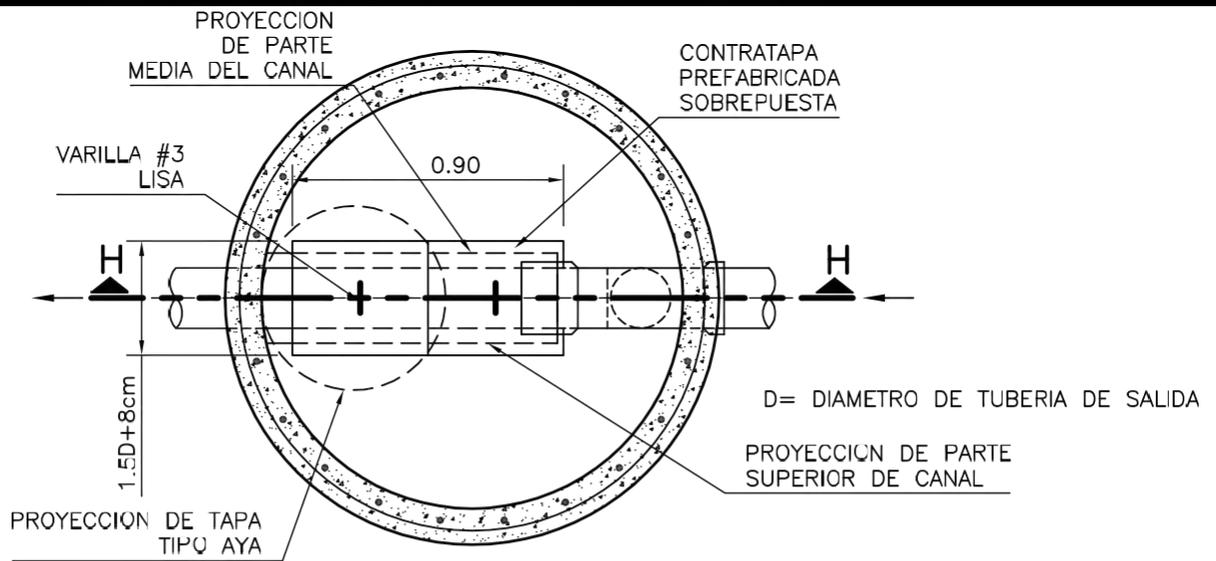

PLANTA

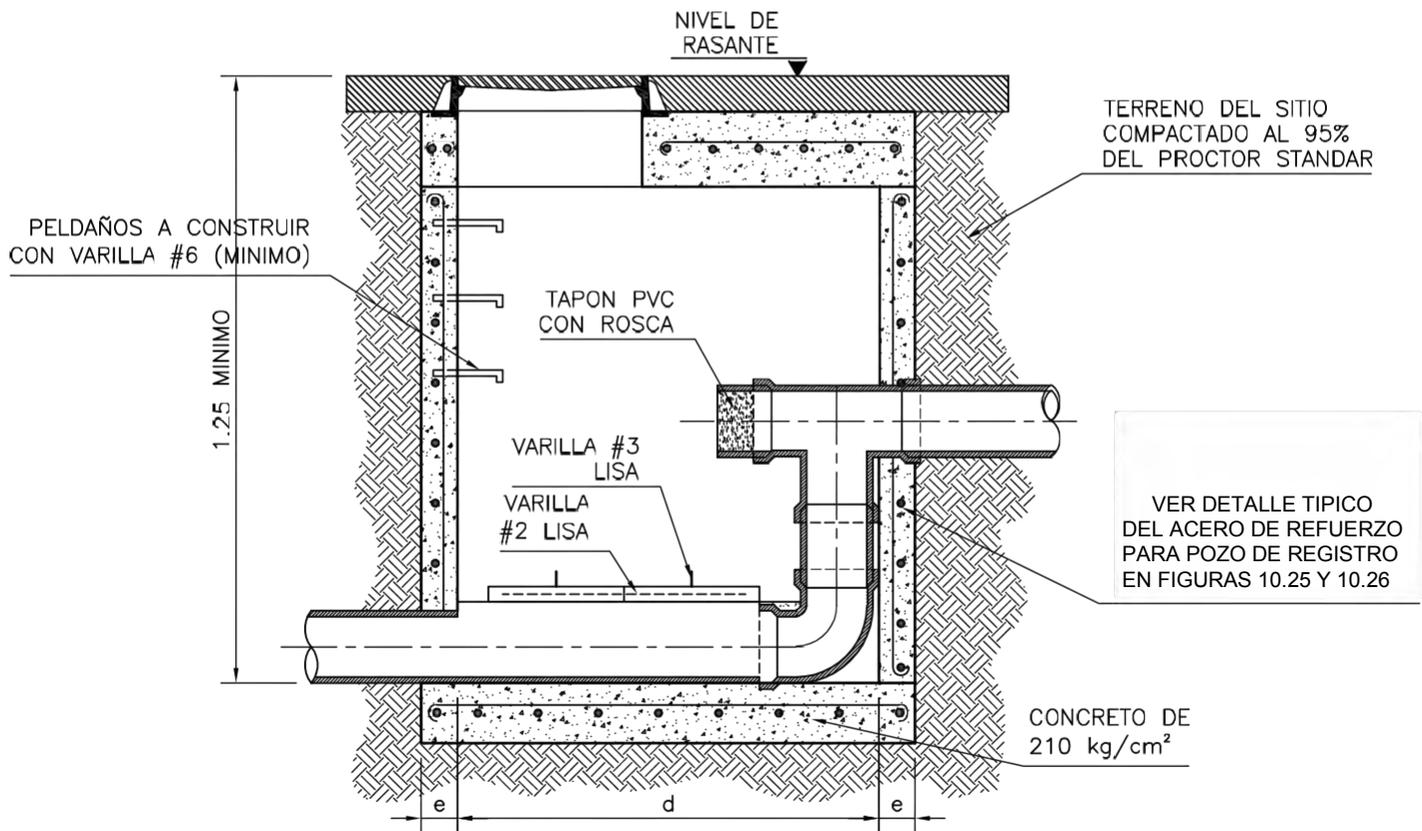

SECCION H-H





INSTITUTO COSTARRICENSE DE  
ACUEDUCTOS Y ALCANTARILLADOS  
UNEN PROGRAMACION Y CONTROL

DETALLE DE POZO DE  
REGISTRO SANITARIO TIPO H

ESCALA 1:25

2017

FIGURA 10.19

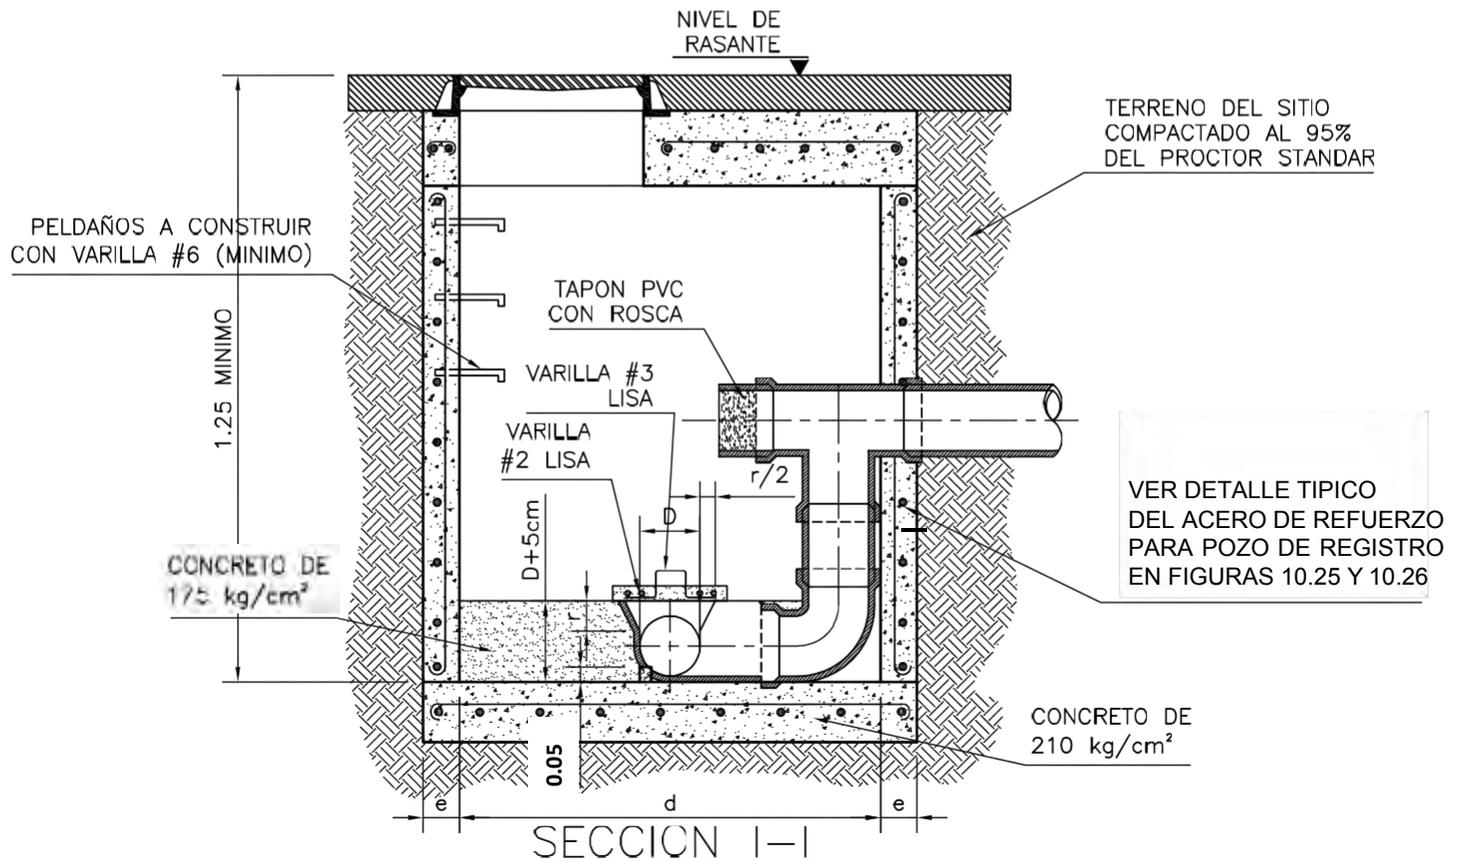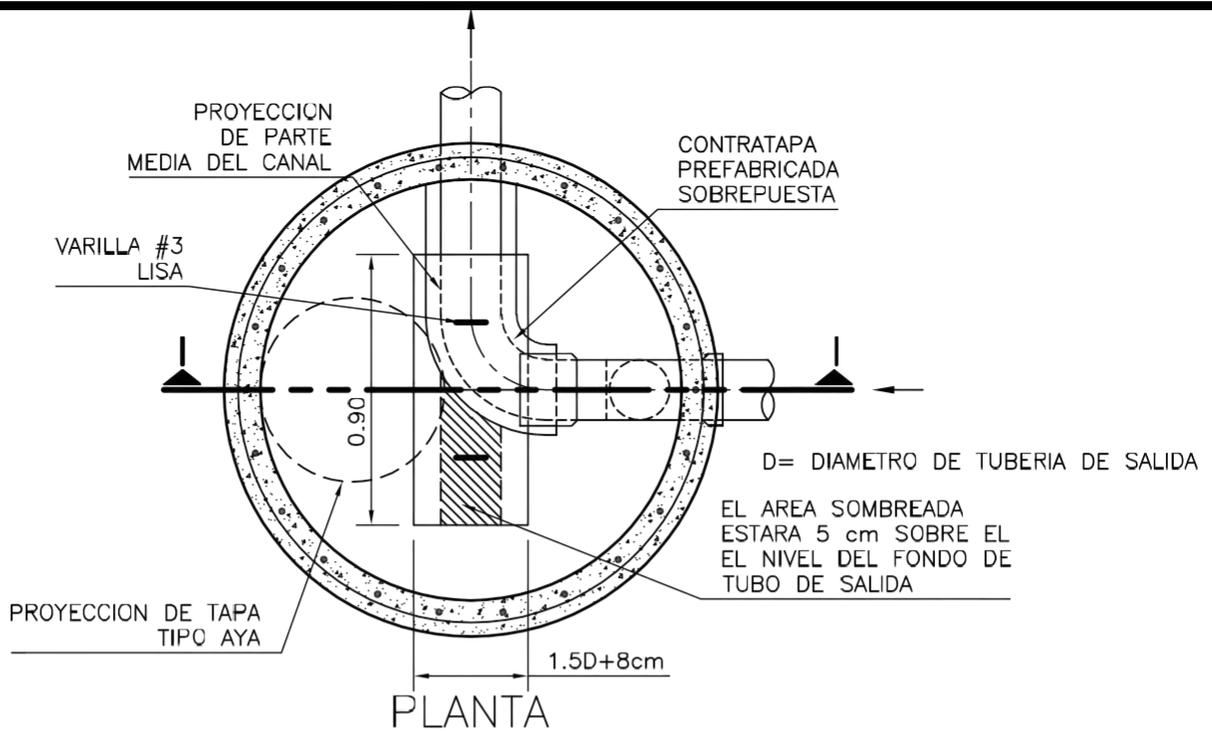

INSTITUTO COSTARRICENSE DE  
ACUEDUCTOS Y ALCANTARILLADOS  
UNEN PROGRAMACION Y CONTROL


DETALLE DE POZO DE  
REGISTRO SANITARIO TIPO I

ESCALA 1:25


2017

FIGURA

10.20

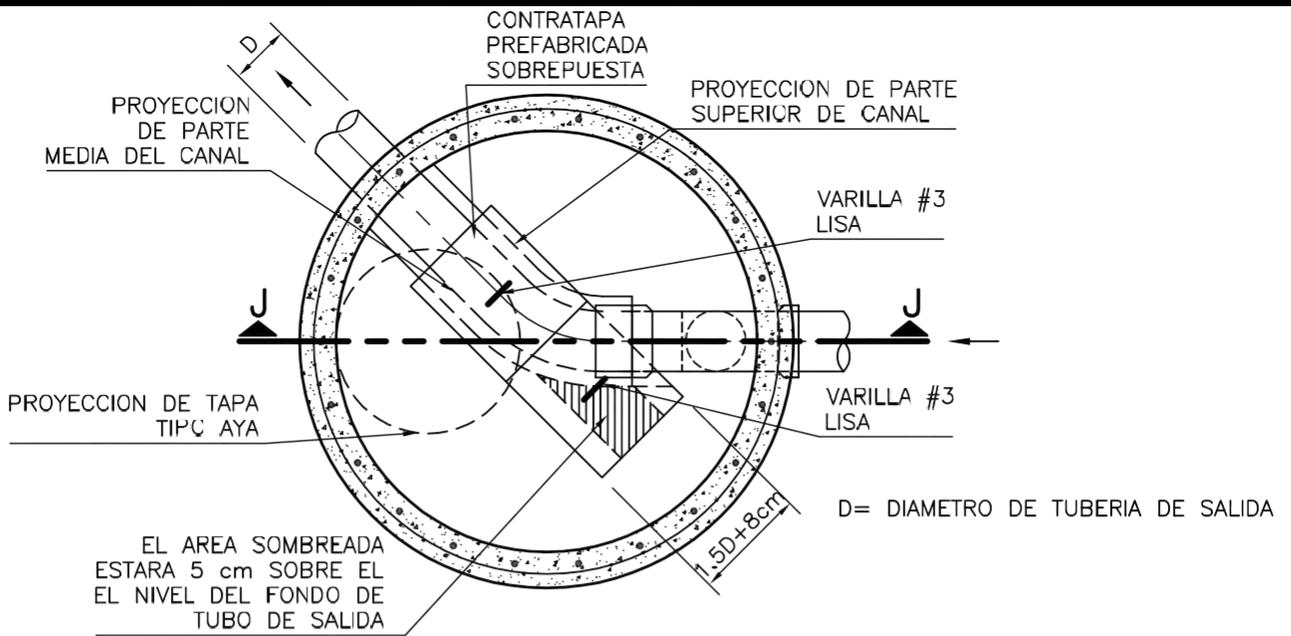

PLANTA

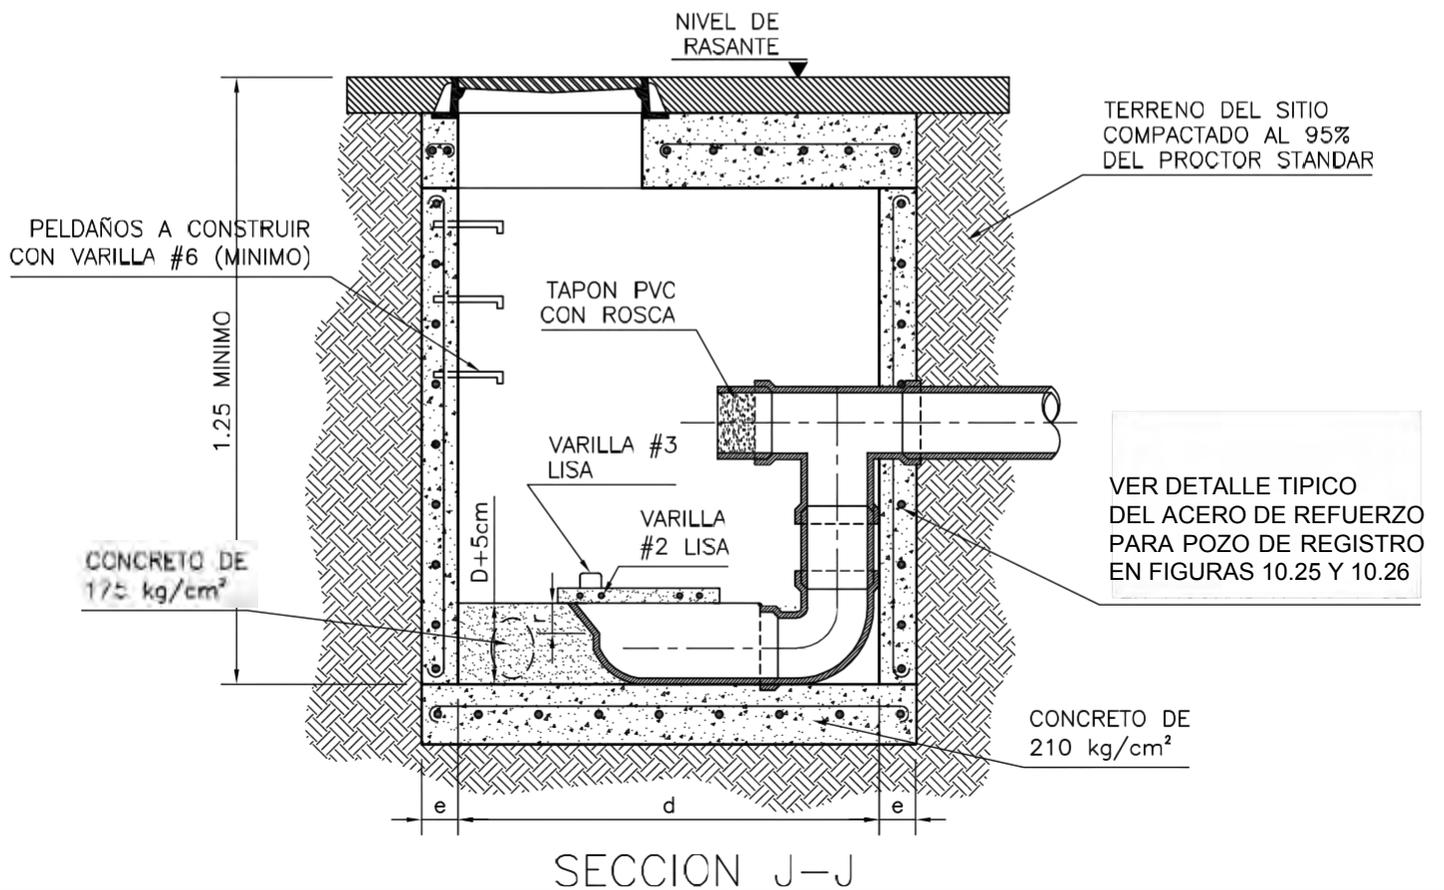

SECCION J-J





INSTITUTO COSTARRICENSE DE  
ACUEDUCTOS Y ALCANTARILLADOS  
UNEN PROGRAMACION Y CONTROL

DETALLE DE POZO DE  
REGISTRO SANITARIO TIPO J

ESCALA 1:25

2017

FIGURA 10.21

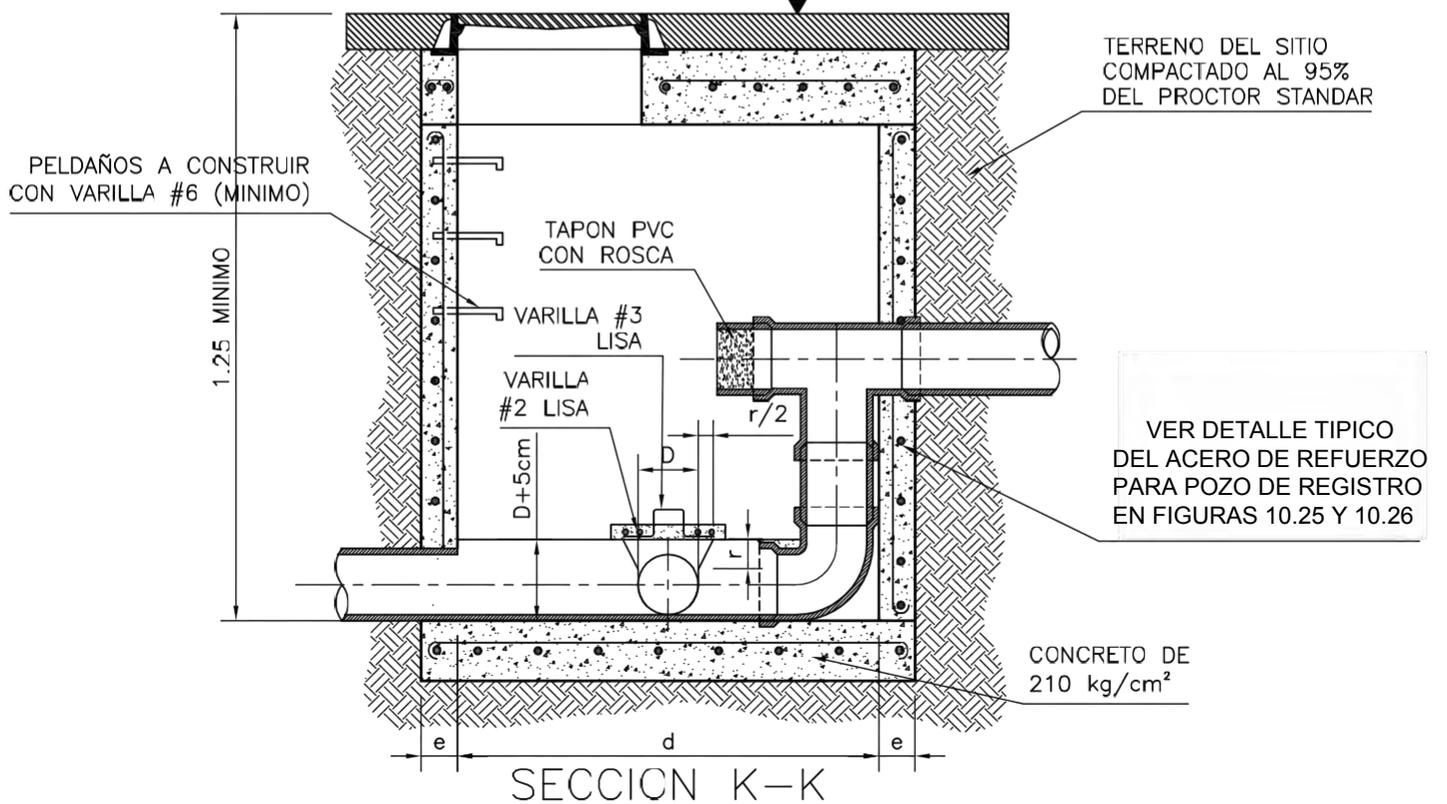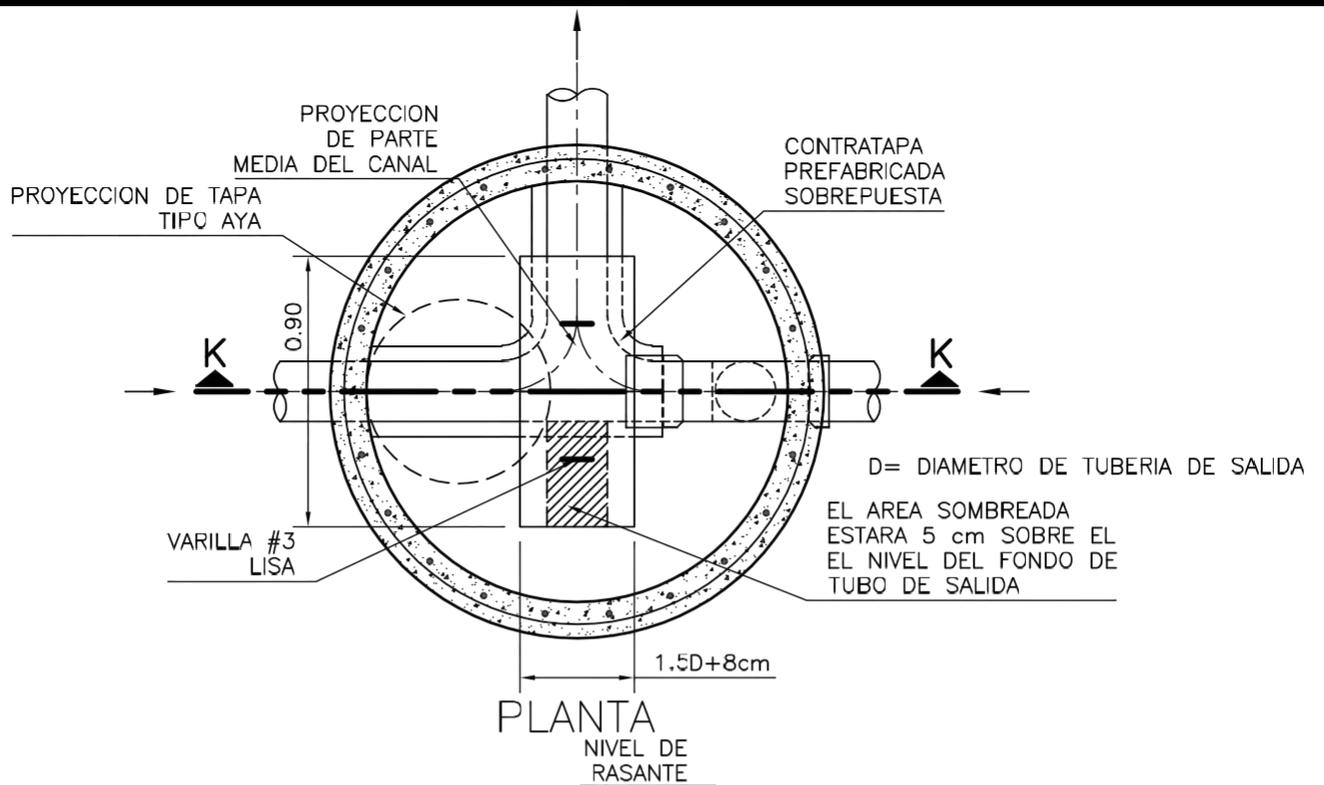



INSTITUTO COSTARRICENSE DE  
ACUEDUCTOS Y ALCANTARILLADOS  
UNEN PROGRAMACION Y CONTROL

DETALLE DE POZO DE  
REGISTRO SANITARIO TIPO K

ESCALA 1:25

2017

FIGURA 10.22

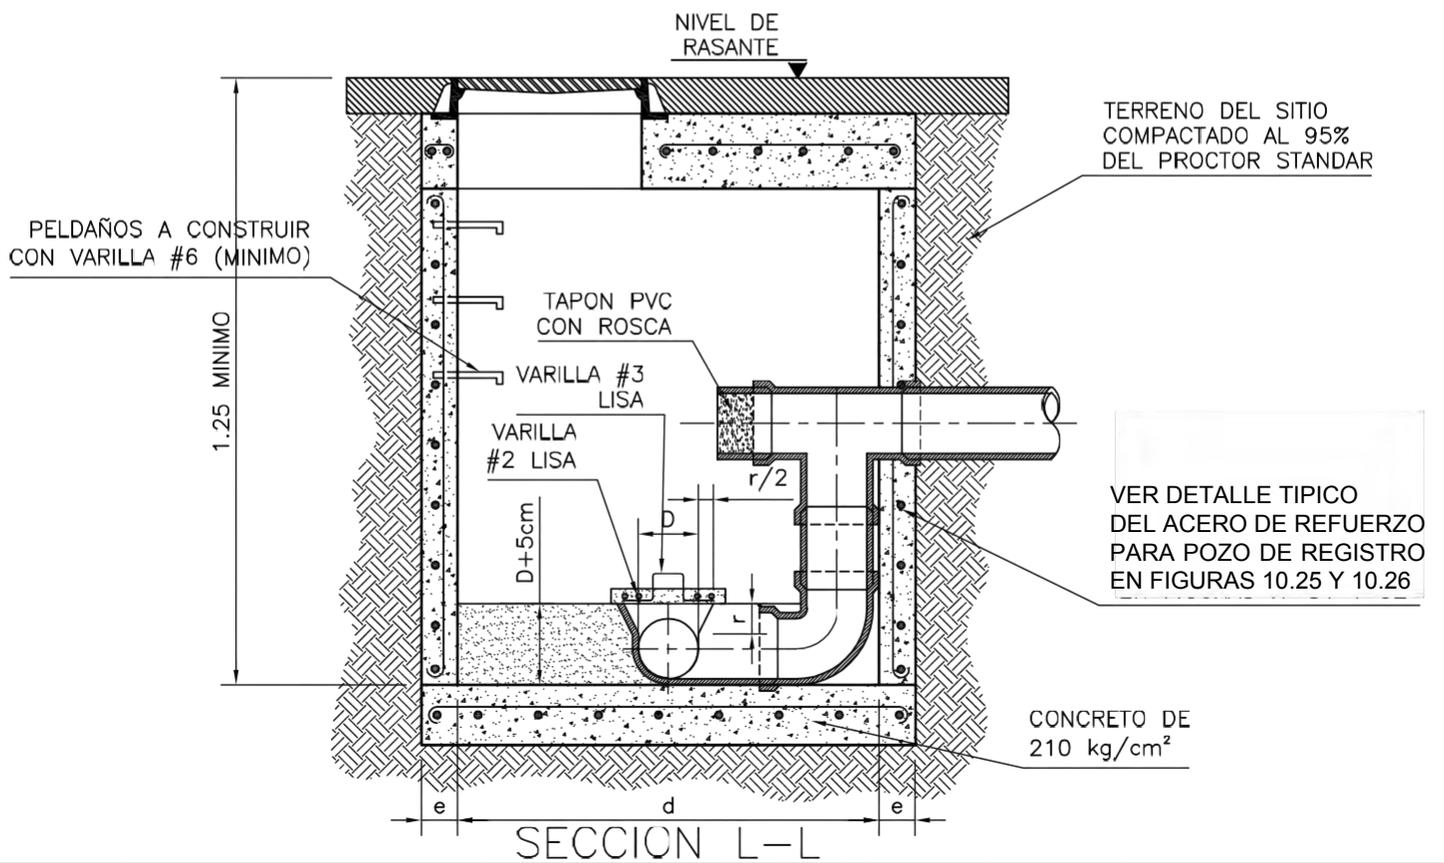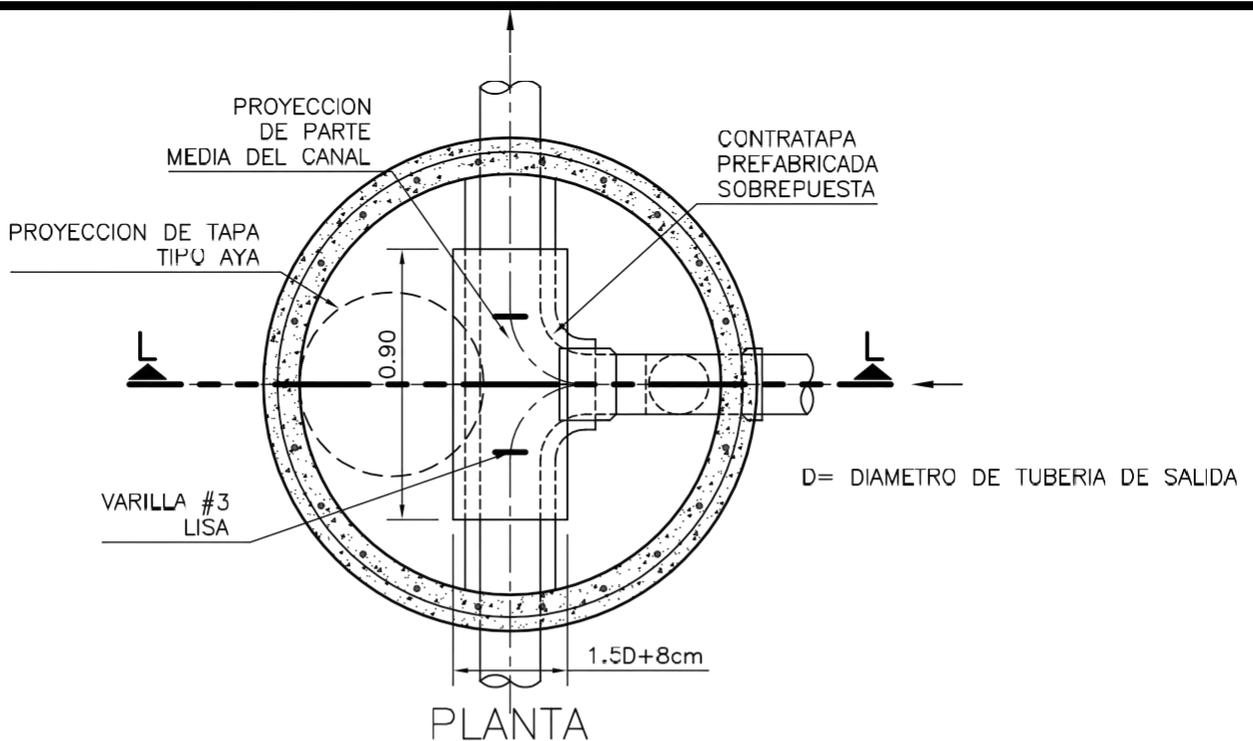



INSTITUTO COSTARRICENSE DE  
ACUEDUCTOS Y ALCANTARILLADOS  
UNEN PROGRAMACION Y CONTROL

DETALLE DE POZO DE  
REGISTRO SANITARIO TIPO L

ESCALA 1:25

2017

FIGURA 10.23

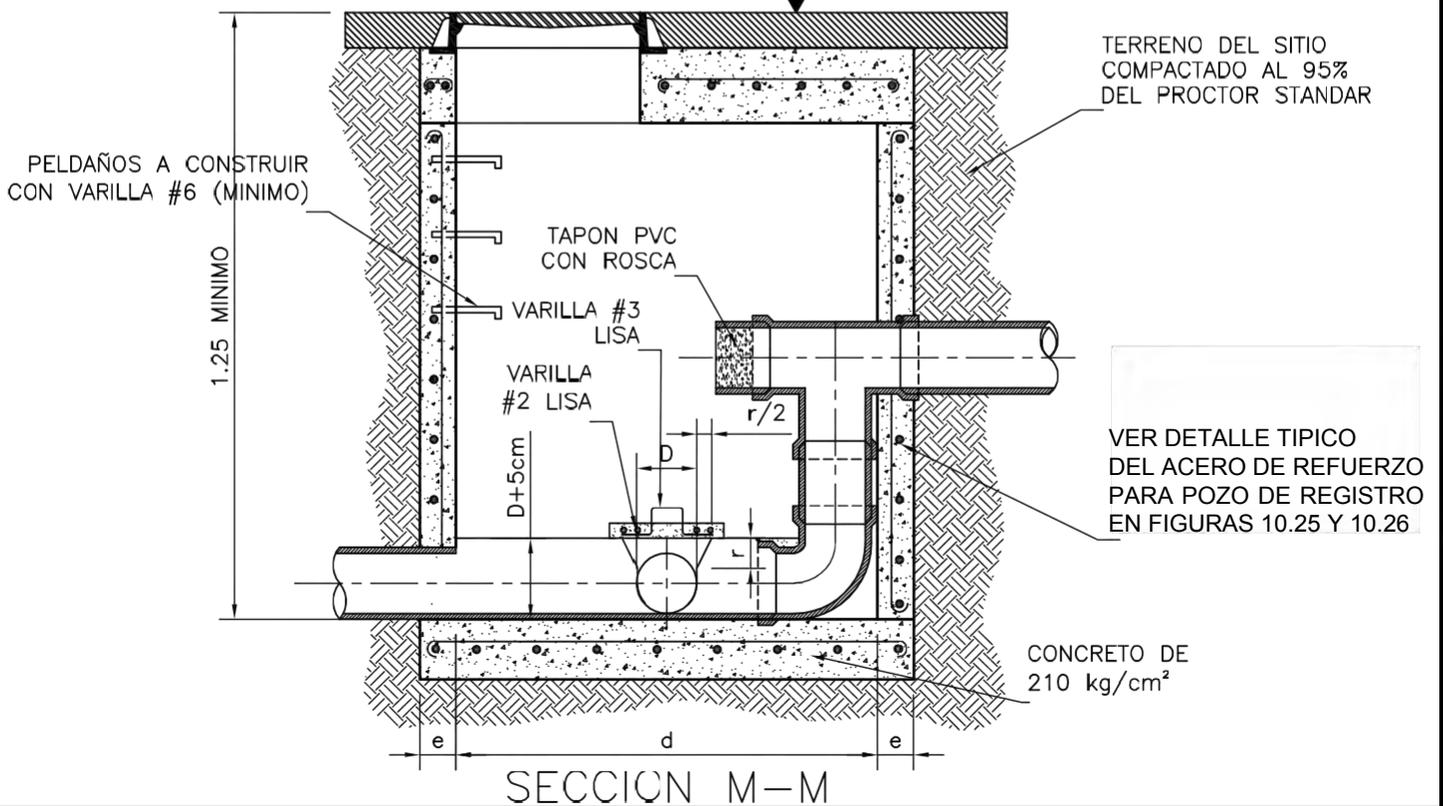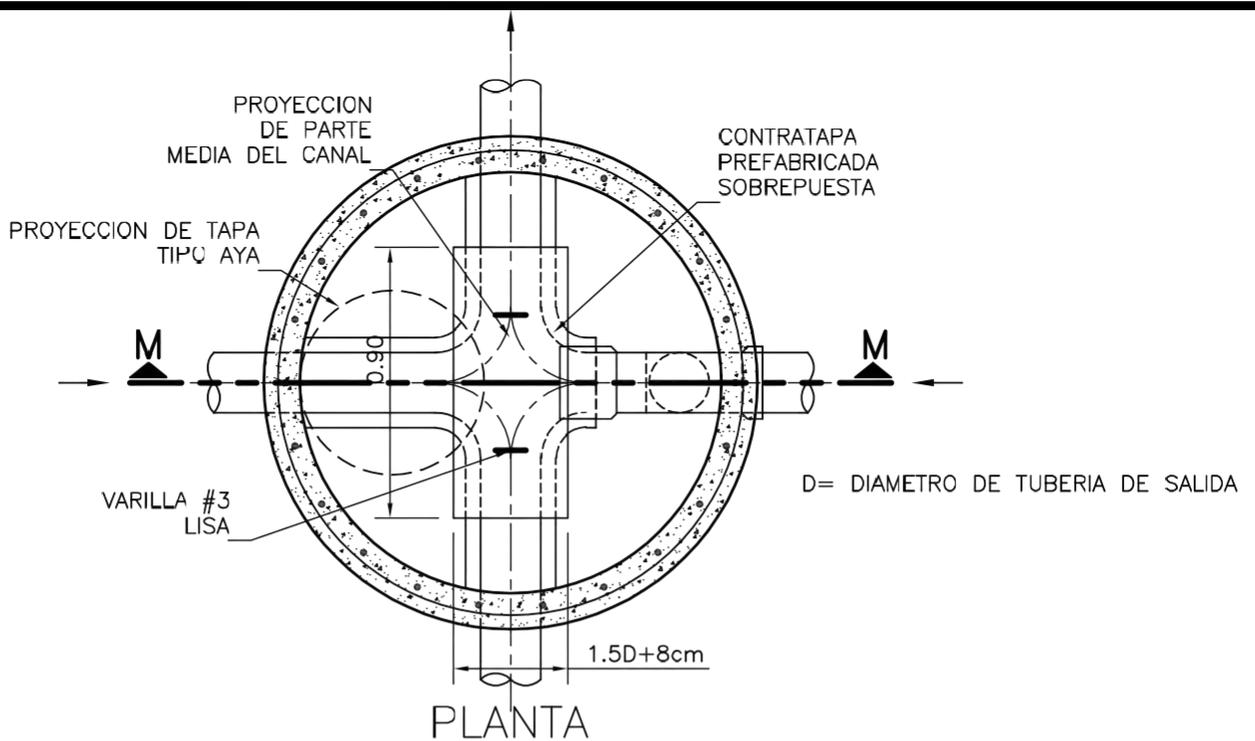


INSTITUTO COSTARRICENSE DE  
ACUEDUCTOS Y ALCANTARILLADOS  
UNEN PROGRAMACION Y CONTROL

DETALLE DE POZO DE  
REGISTRO SANITARIO TIPO M


ESCALA 1:25

2017

FIGURA 10.24

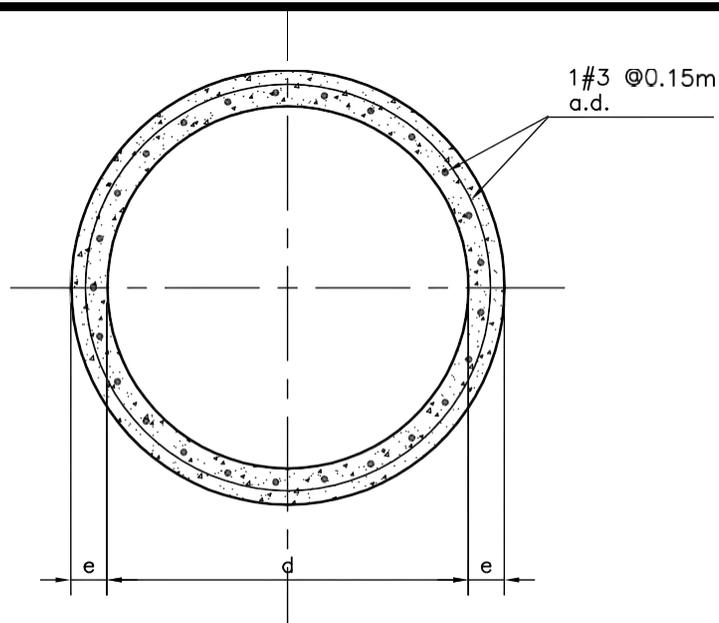

CORTE X-X

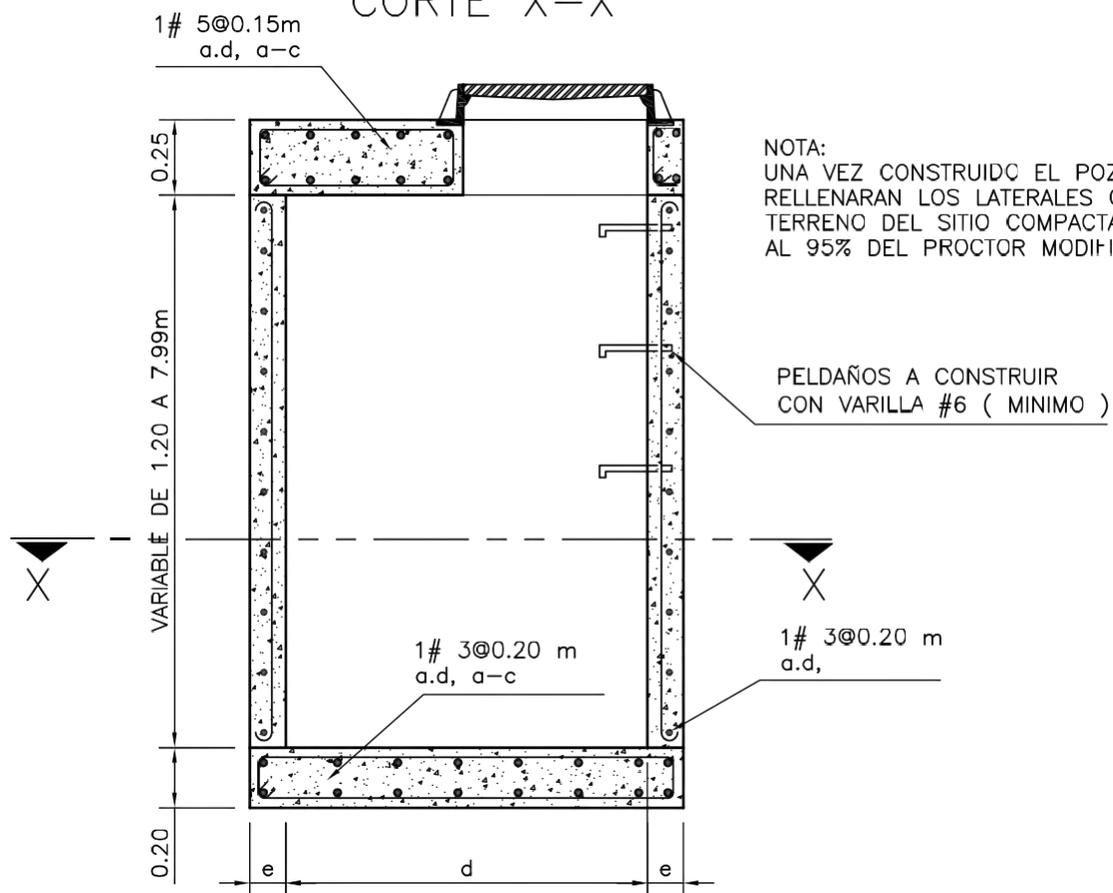

NOTA:  
UNA VEZ CONSTRUIDO EL POZO  
RELLENARAN LOS LATERALES CON  
TERRENO DEL SITIO COMPACTADO  
AL 95% DEL PROCTOR MODIFICADO.




INSTITUTO COSTARRICENSE DE  
ACUEDUCTOS Y ALCANTARILLADOS  
UN PROGRAMACION Y CONTROL

DETALLE TIPICO DEL ACERO  
DE REFUERZO PARA POZO  
DE REGISTRO TIPO 1


ESCALA 1:25

2017

FIGURA 10.25

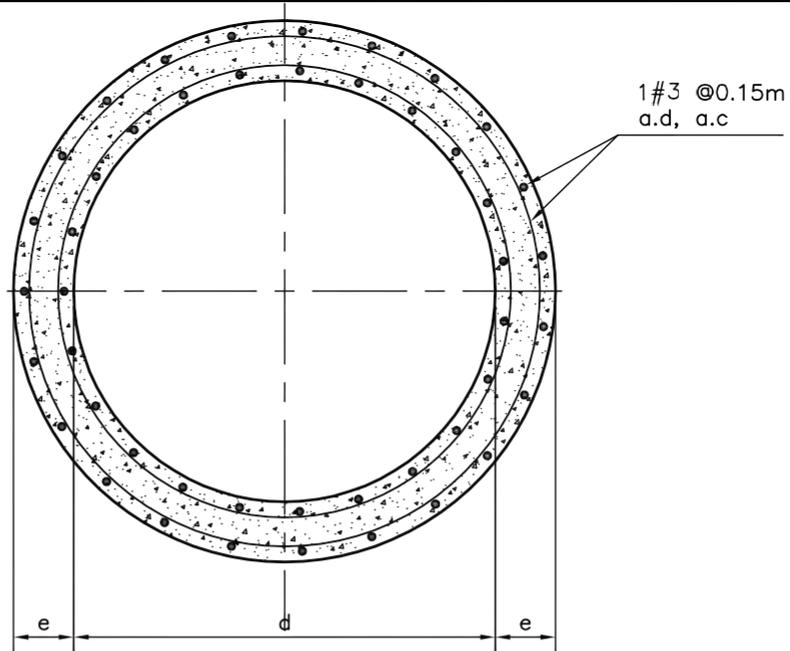

CORTE Y-Y

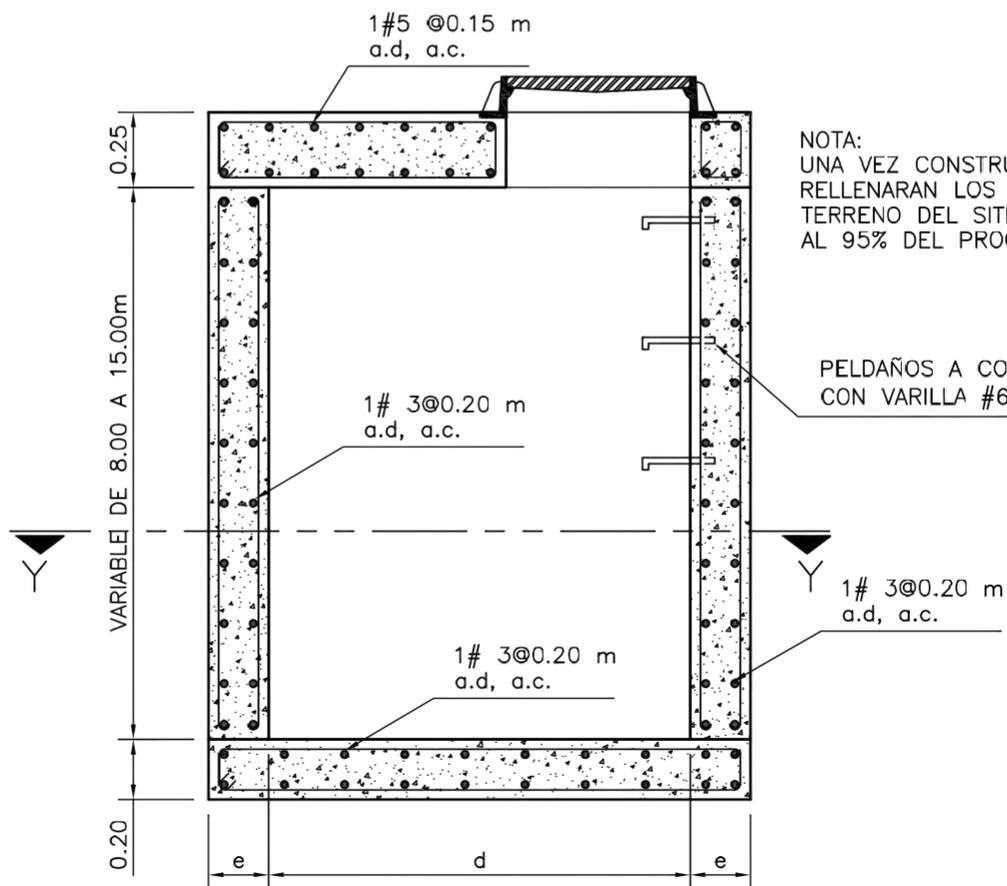

NOTA:  
UNA VEZ CONSTRUIDO EL POZO  
RELLENARAN LOS LATERALES CON  
TERRENO DEL SITIO COMPACTADO  
AL 95% DEL PROCTOR MODIFICADO.




INSTITUTO COSTARRICENSE DE  
ACUEDUCTOS Y ALCANTARILLADOS  
UNEN PROGRAMACION Y CONTROL

DETALLE TIPICO DEL ACERO DE  
REFUERZO PARA POZO DE  
REGISTRO SANITARIO TIPO 2


ESCALA 1:25

2017

FIGURA 10.26

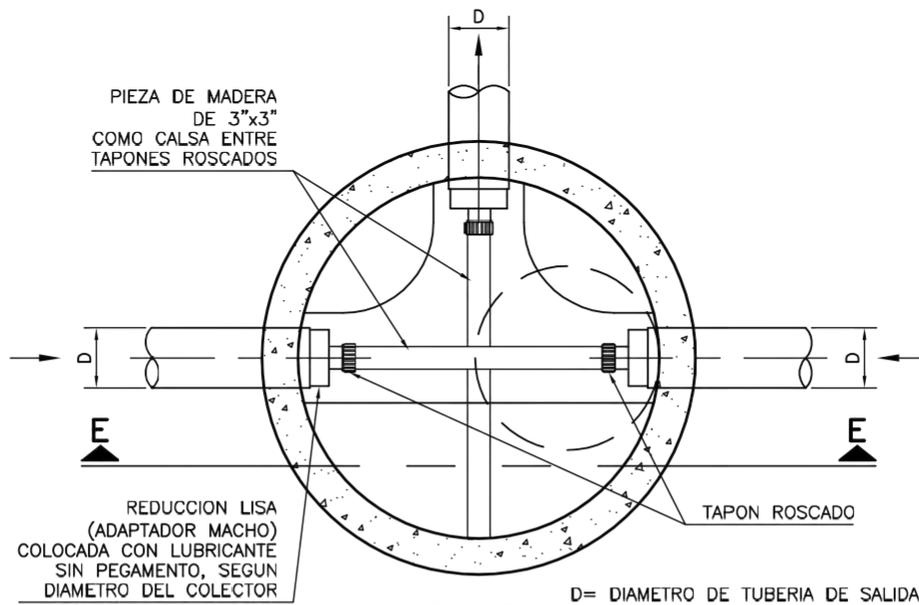

PLANTA

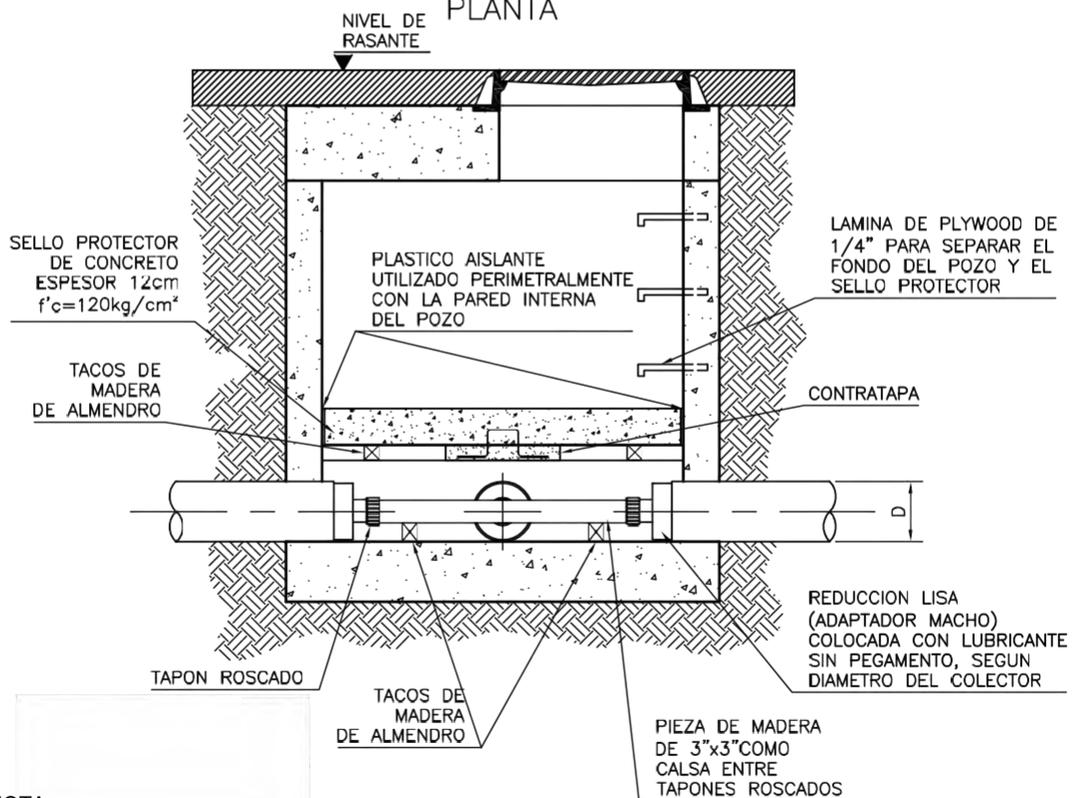

NOTA:  
VER DETALLES ESTRUCTURALES  
EN FIGURAS 10.11, 10.25 Y 10.26

SECCION E- E



INSTITUTO COSTARRICENSE DE  
ACUEDUCTOS Y ALCANTARILLADOS  
UN PROGRAMACION Y CONTROL

OBRA DE PROTECCION  
TEMPORAL, PARA POZO EN  
RED PREVISTA Y SIN USO

ESCALA 1:25

2017

FIGURA 10.27