


# ALCANCE N° 227

## REGLAMENTOS


### INSTITUTO COSTARRICENSE DE ACUEDUCTOS Y ALCANTARILLADOS

TOMO V

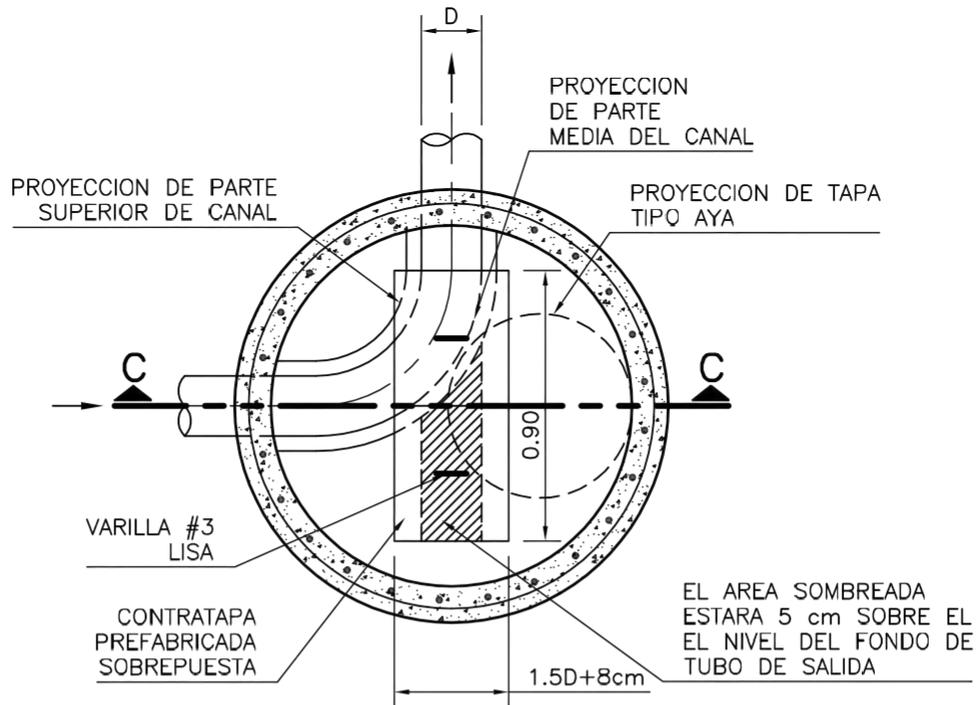

PLANTA

D= DIAMETRO DE TUBERIA DE SALIDA

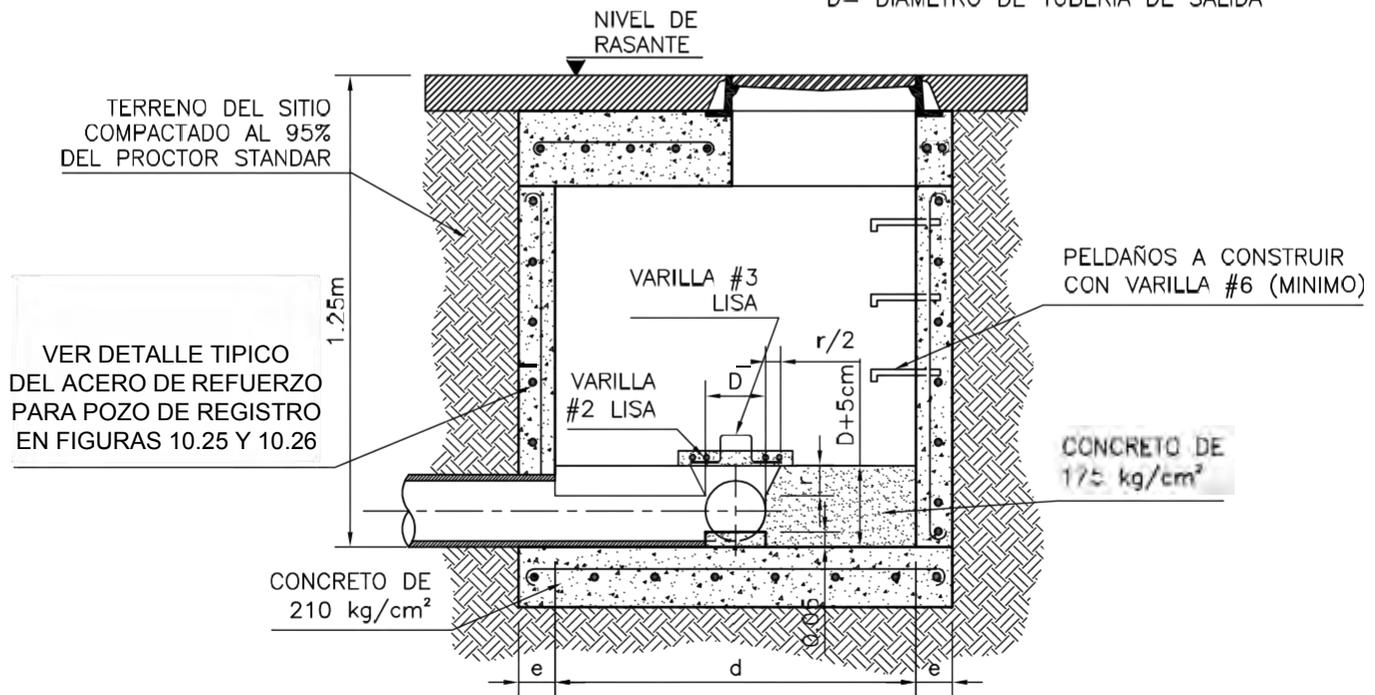

SECCION C-C




INSTITUTO COSTARRICENSE DE  
ACUEDUCTOS Y ALCANTARILLADOS  
UNEN PROGRAMACION Y CONTROL

DETALLE DE POZO DE  
REGISTRO SANITARIO TIPO C


ESCALA 1:25

2017

FIGURA 10.14

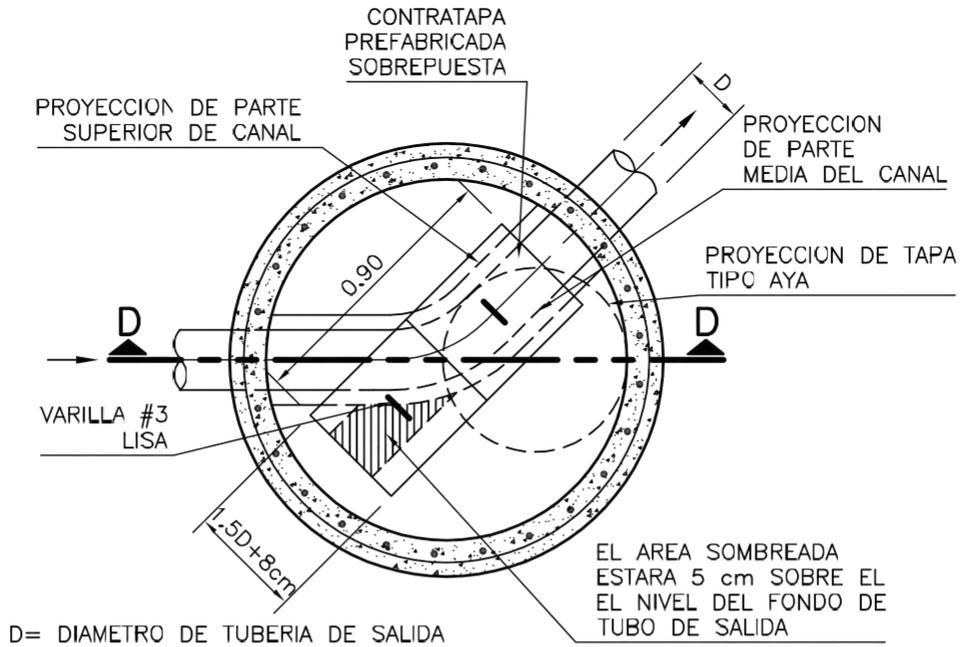

PLANTA

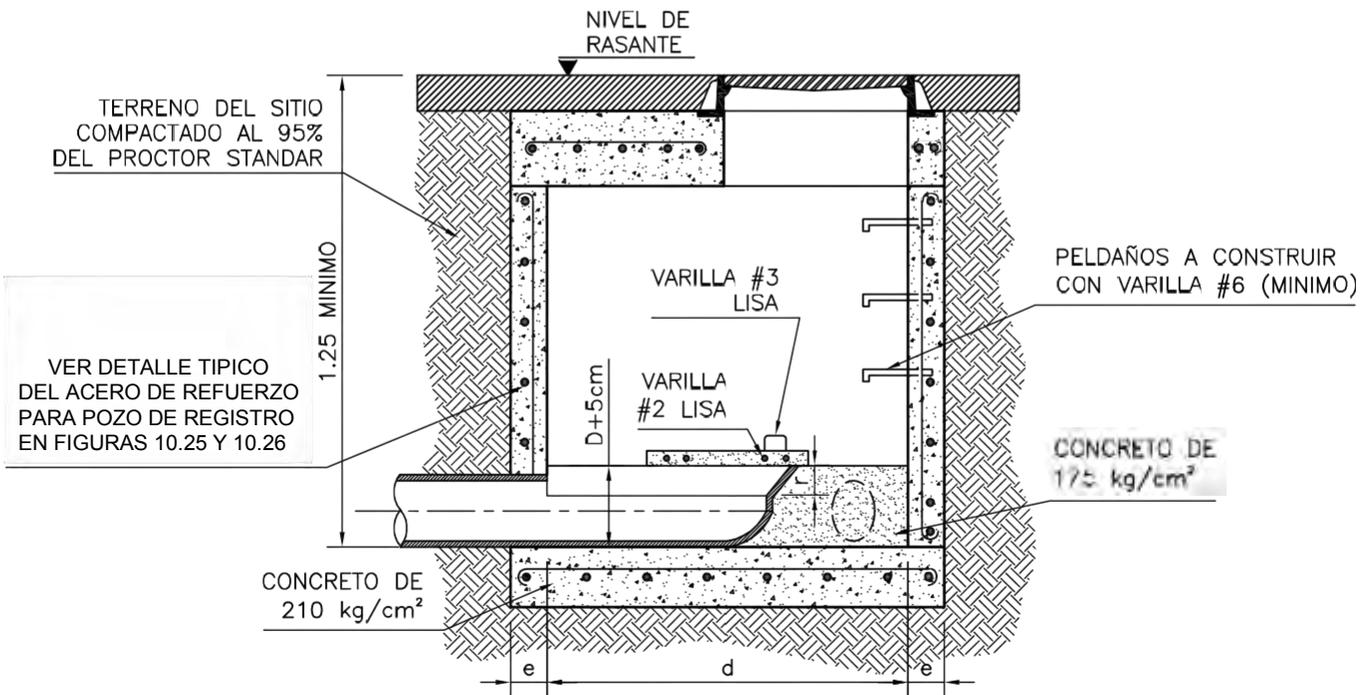

SECCION D-D




INSTITUTO COSTARRICENSE DE  
ACUEDUCTOS Y ALCANTARILLADOS  
UNEN PROGRAMACION Y CONTROL

DETALLE DE POZO DE  
REGISTRO SANITARIO TIPO D


ESCALA 1:25

2017

FIGURA 10.15

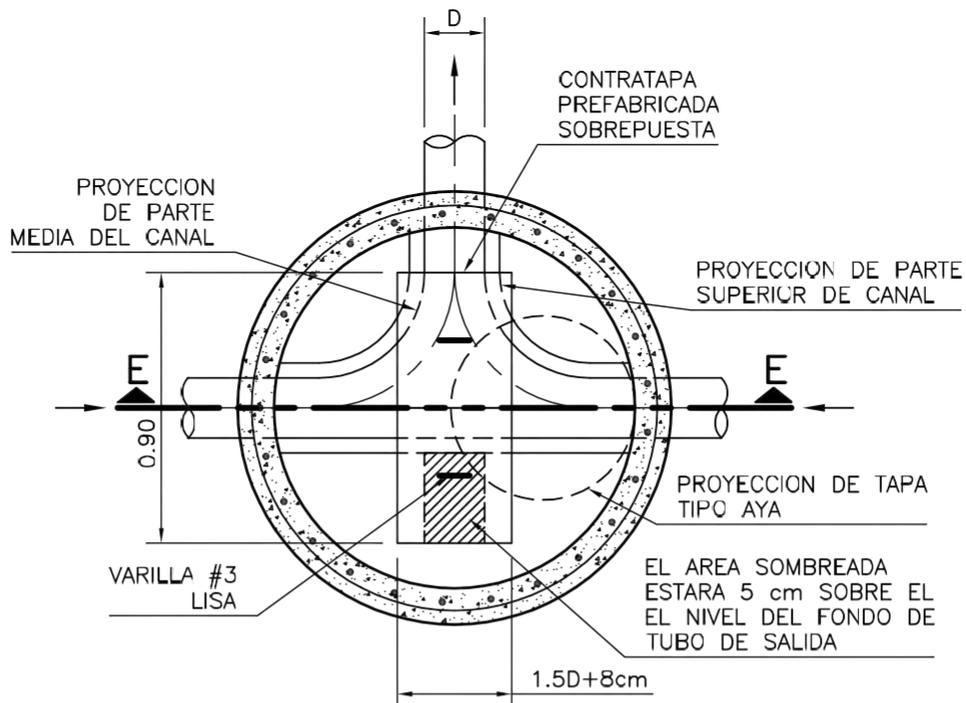

PLANTA D= DIAMETRO DE TUBERIA DE SALIDA

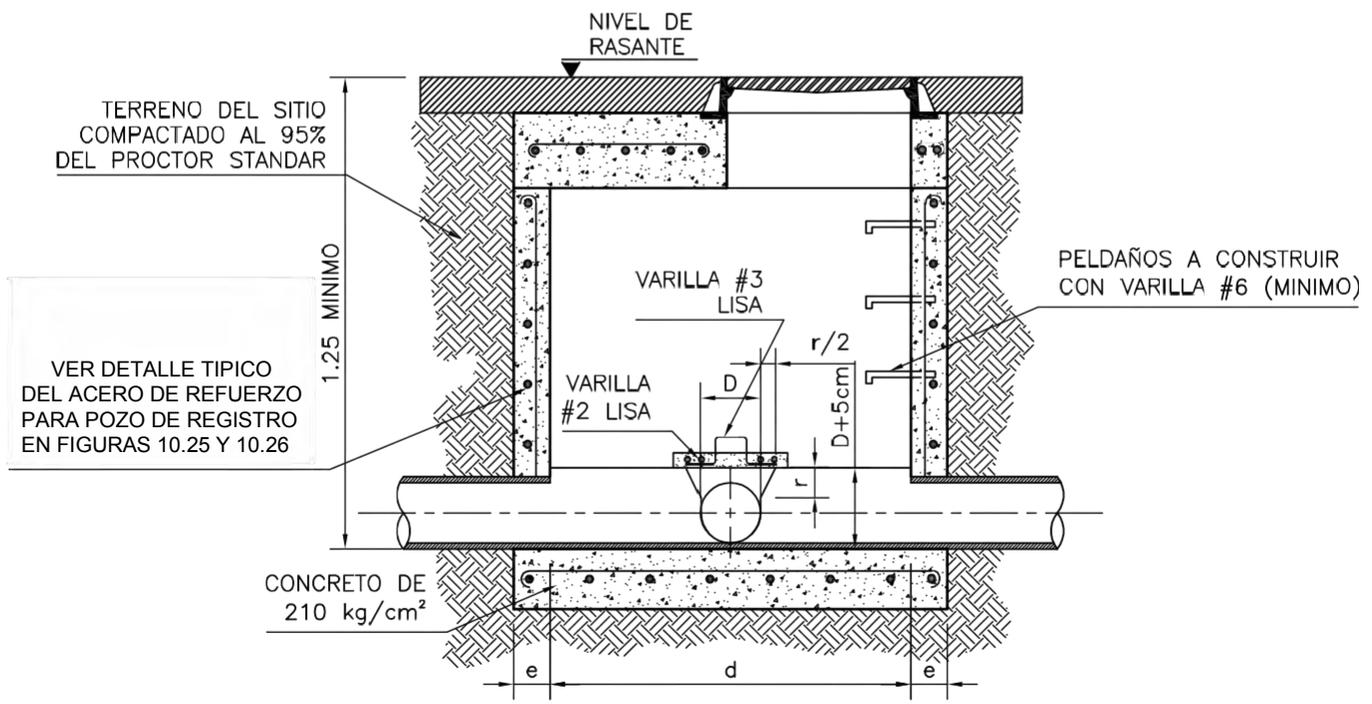

SECCION E-E





INSTITUTO COSTARRICENSE DE  
ACUEDUCTOS Y ALCANTARILLADOS  
UN PROGRAMACION Y CONTROL

DETALLE DE POZO DE  
REGISTRO SANITARIO TIPO E

ESCALA 1:25

2017

FIGURA 10.16

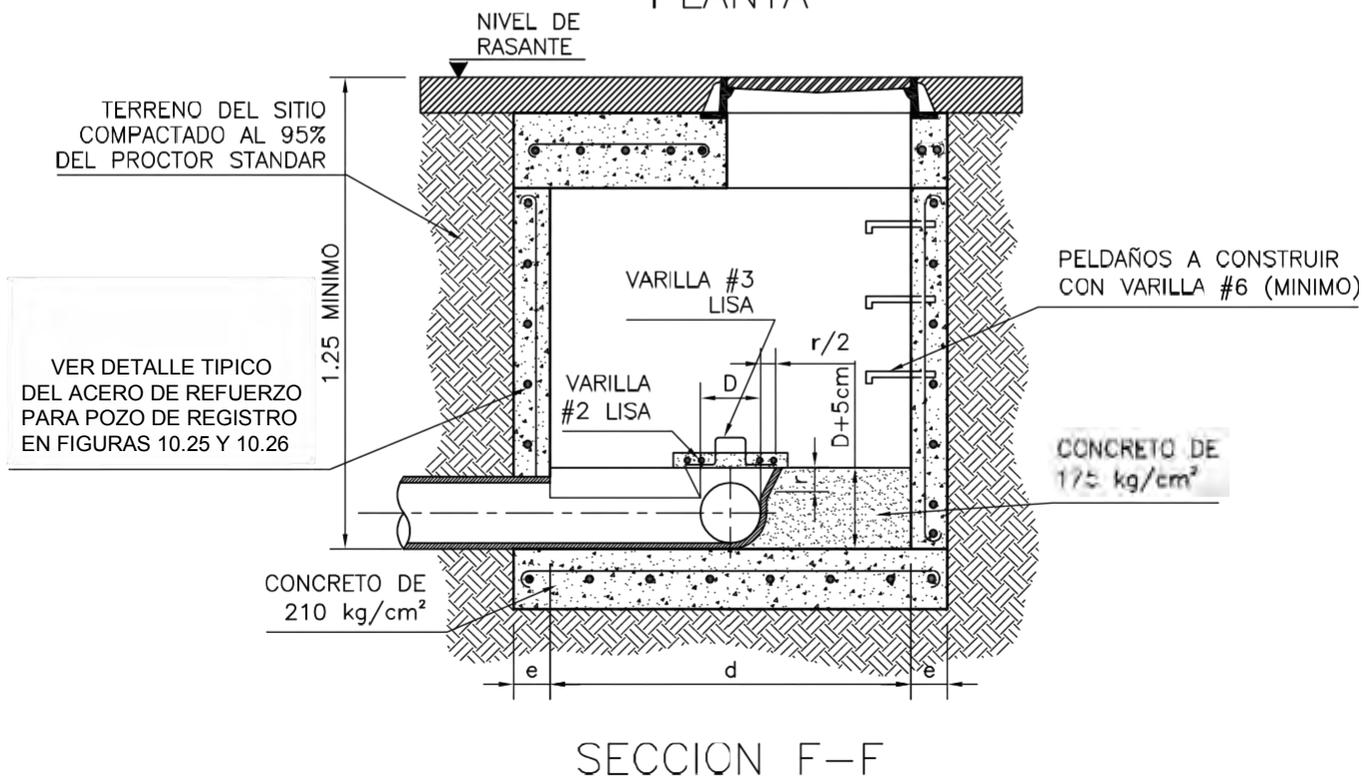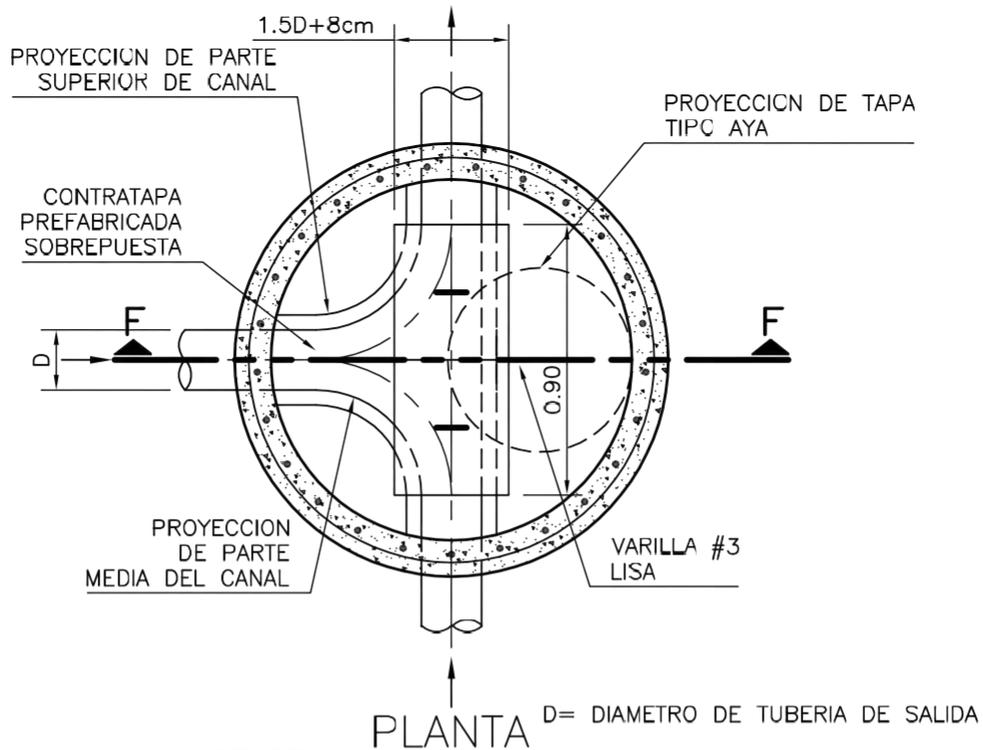

SECCION F-F



INSTITUTO COSTARRICENSE DE  
ACUEDUCTOS Y ALCANTARILLADOS  
UNEN PROGRAMACION Y CONTROL

DETALLE DE POZO DE  
REGISTRO SANITARIO TIPO F

ESCALA 1:25	2017	FIGURA 10.17
-------------	------	--------------